

Gemeinde Zwingen



Sanierung historische Schlossbrücken Schlossbrücke Ost

BAUPROJEKT

Sanierung Widerlager





CAD-SYSTEM : AutoCAD Version 2019	
PLANFORMAT : 60 x 63 cm	MASSSTAB : 1:100 / 1:50
PLANNUMMER PROJEKTVERFASSER : 4711-15	
Projektverfasser ATB SA Beratende Ingenieure SIA USIC Rennmattstrasse 37 - 4242 Laufen Tel. 061 761 17 85 - Mobile 079 392 27 11 laufen@atb-sa.ch - www.atb-sa.ch	REFERENZ : LETZTER PLOT :
	ÄNDERUNG GEZ. KONTR. DATUM
	A DI GK 10.02.2023
	B
	C
	D



INDEX	DATUM	BEMERKUNGEN
A		
B		
C		
D		

GRUNDLAGEN	

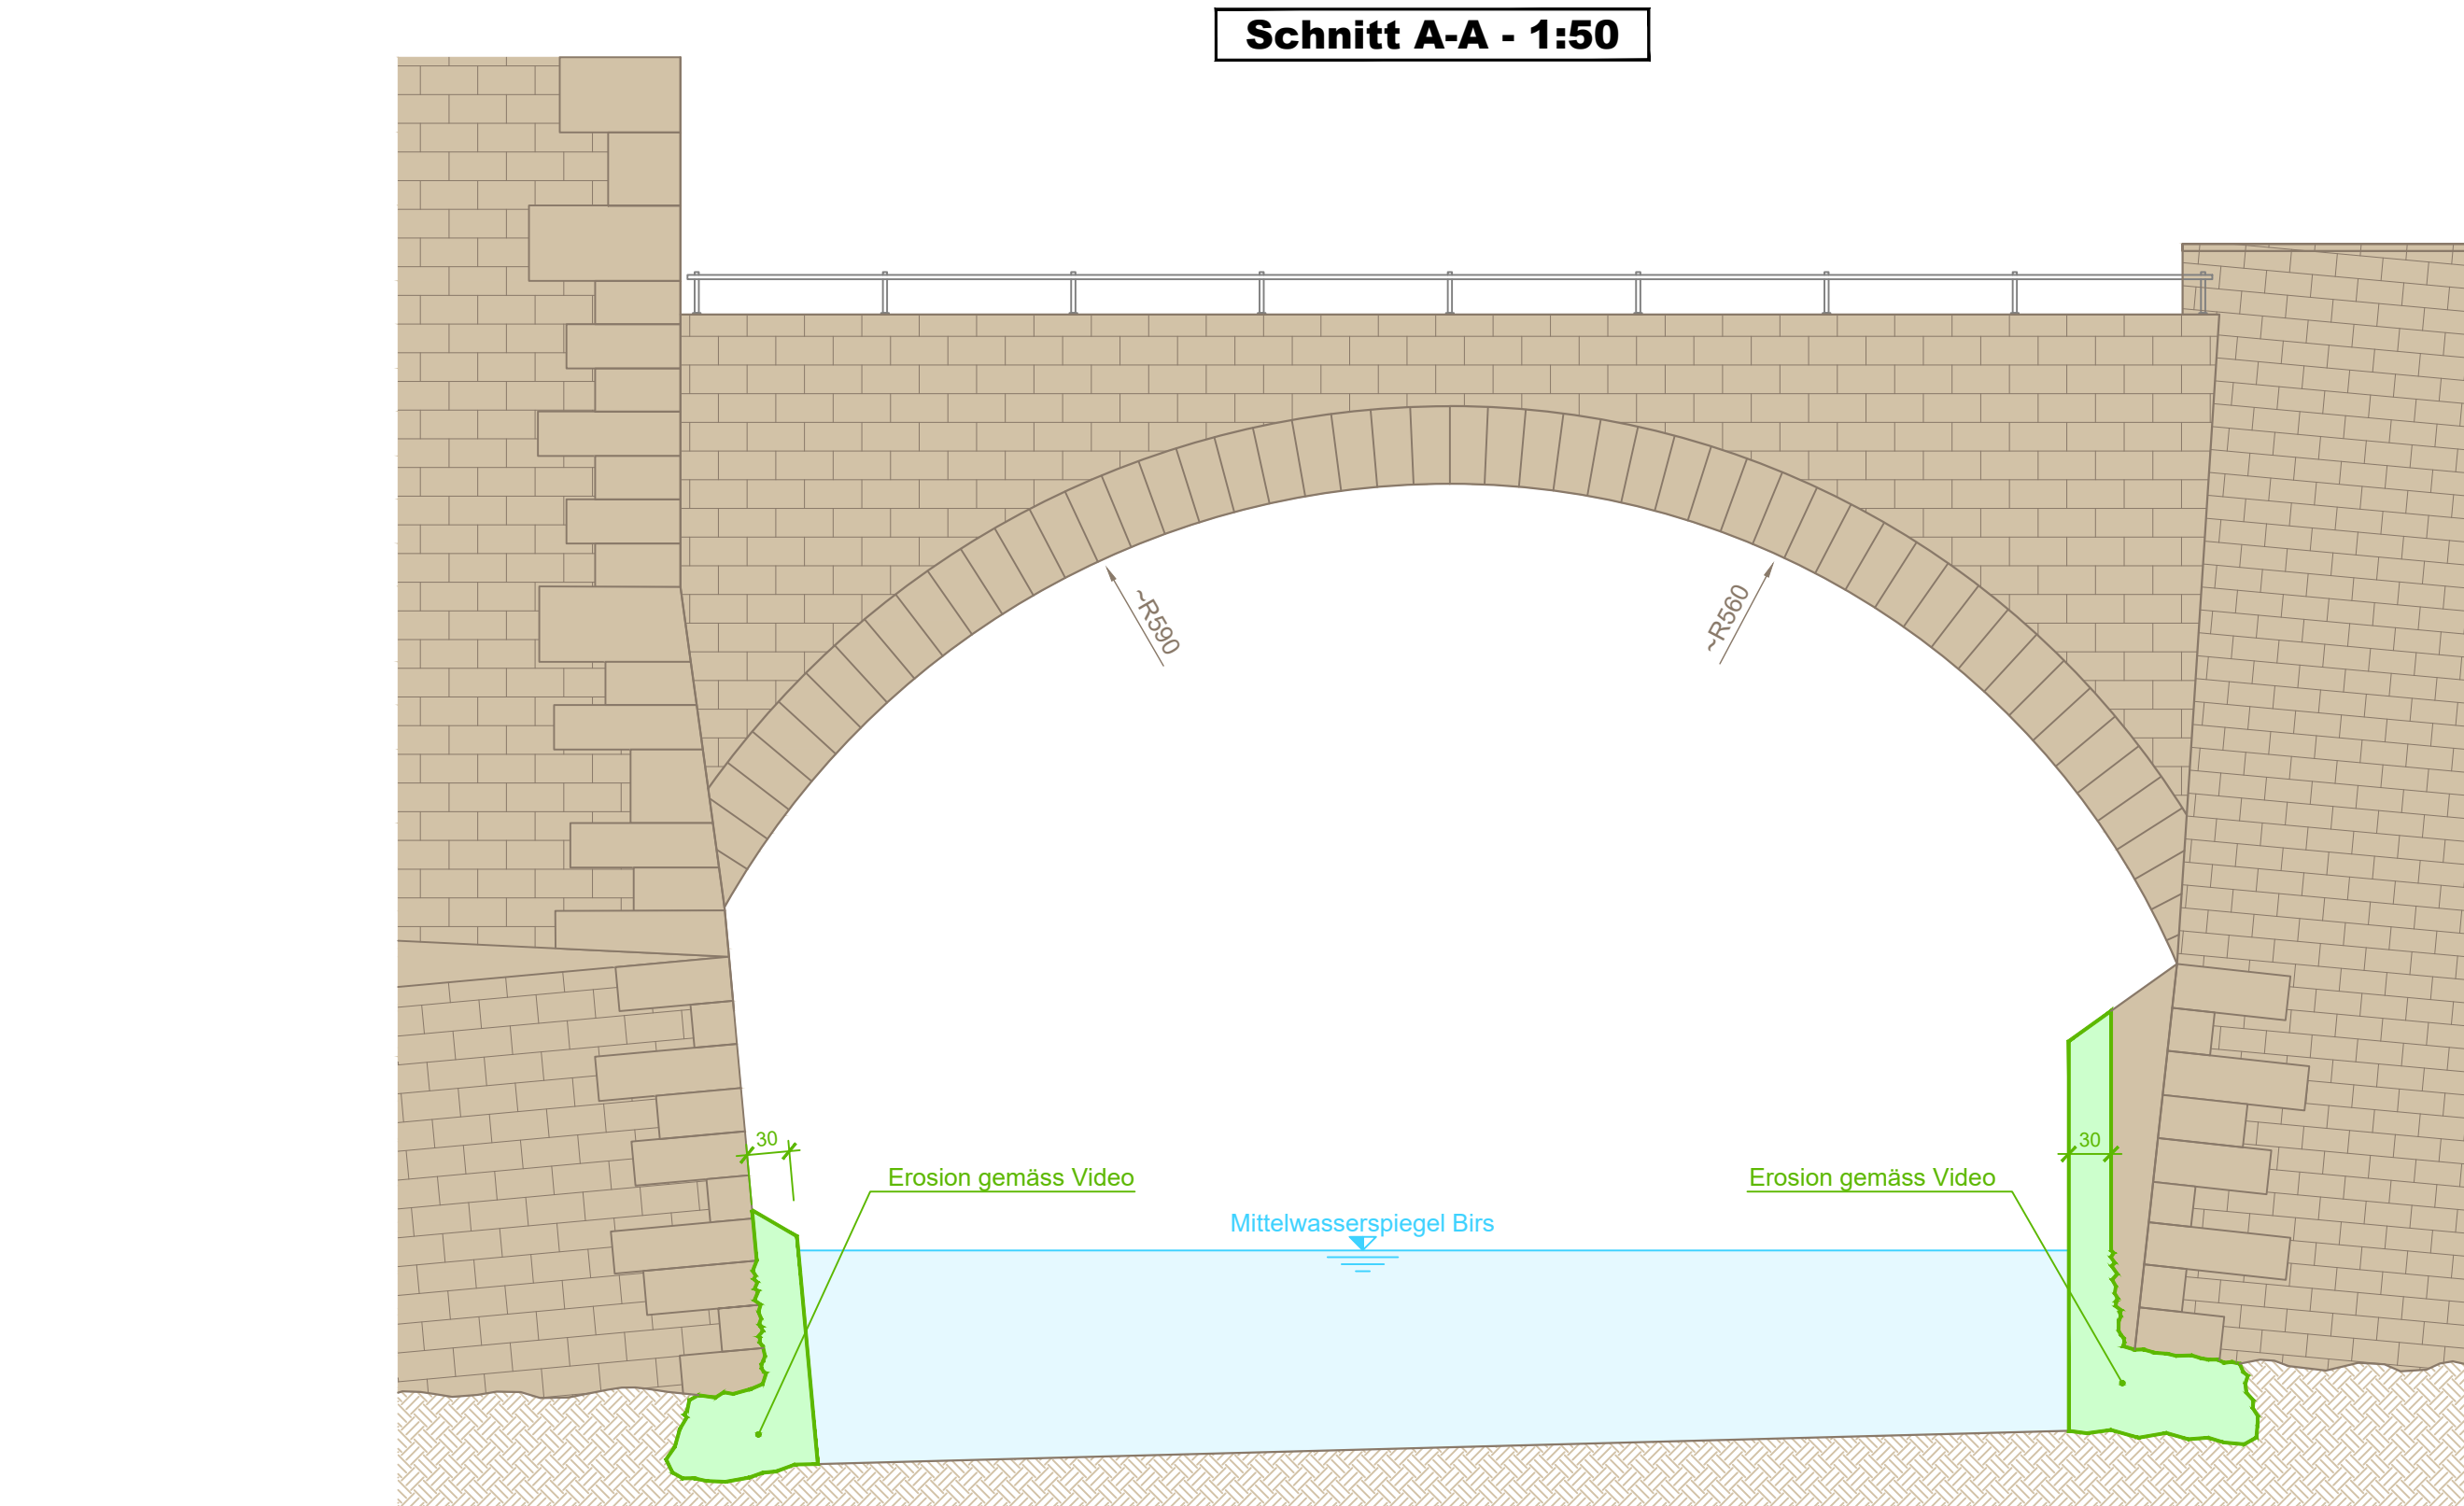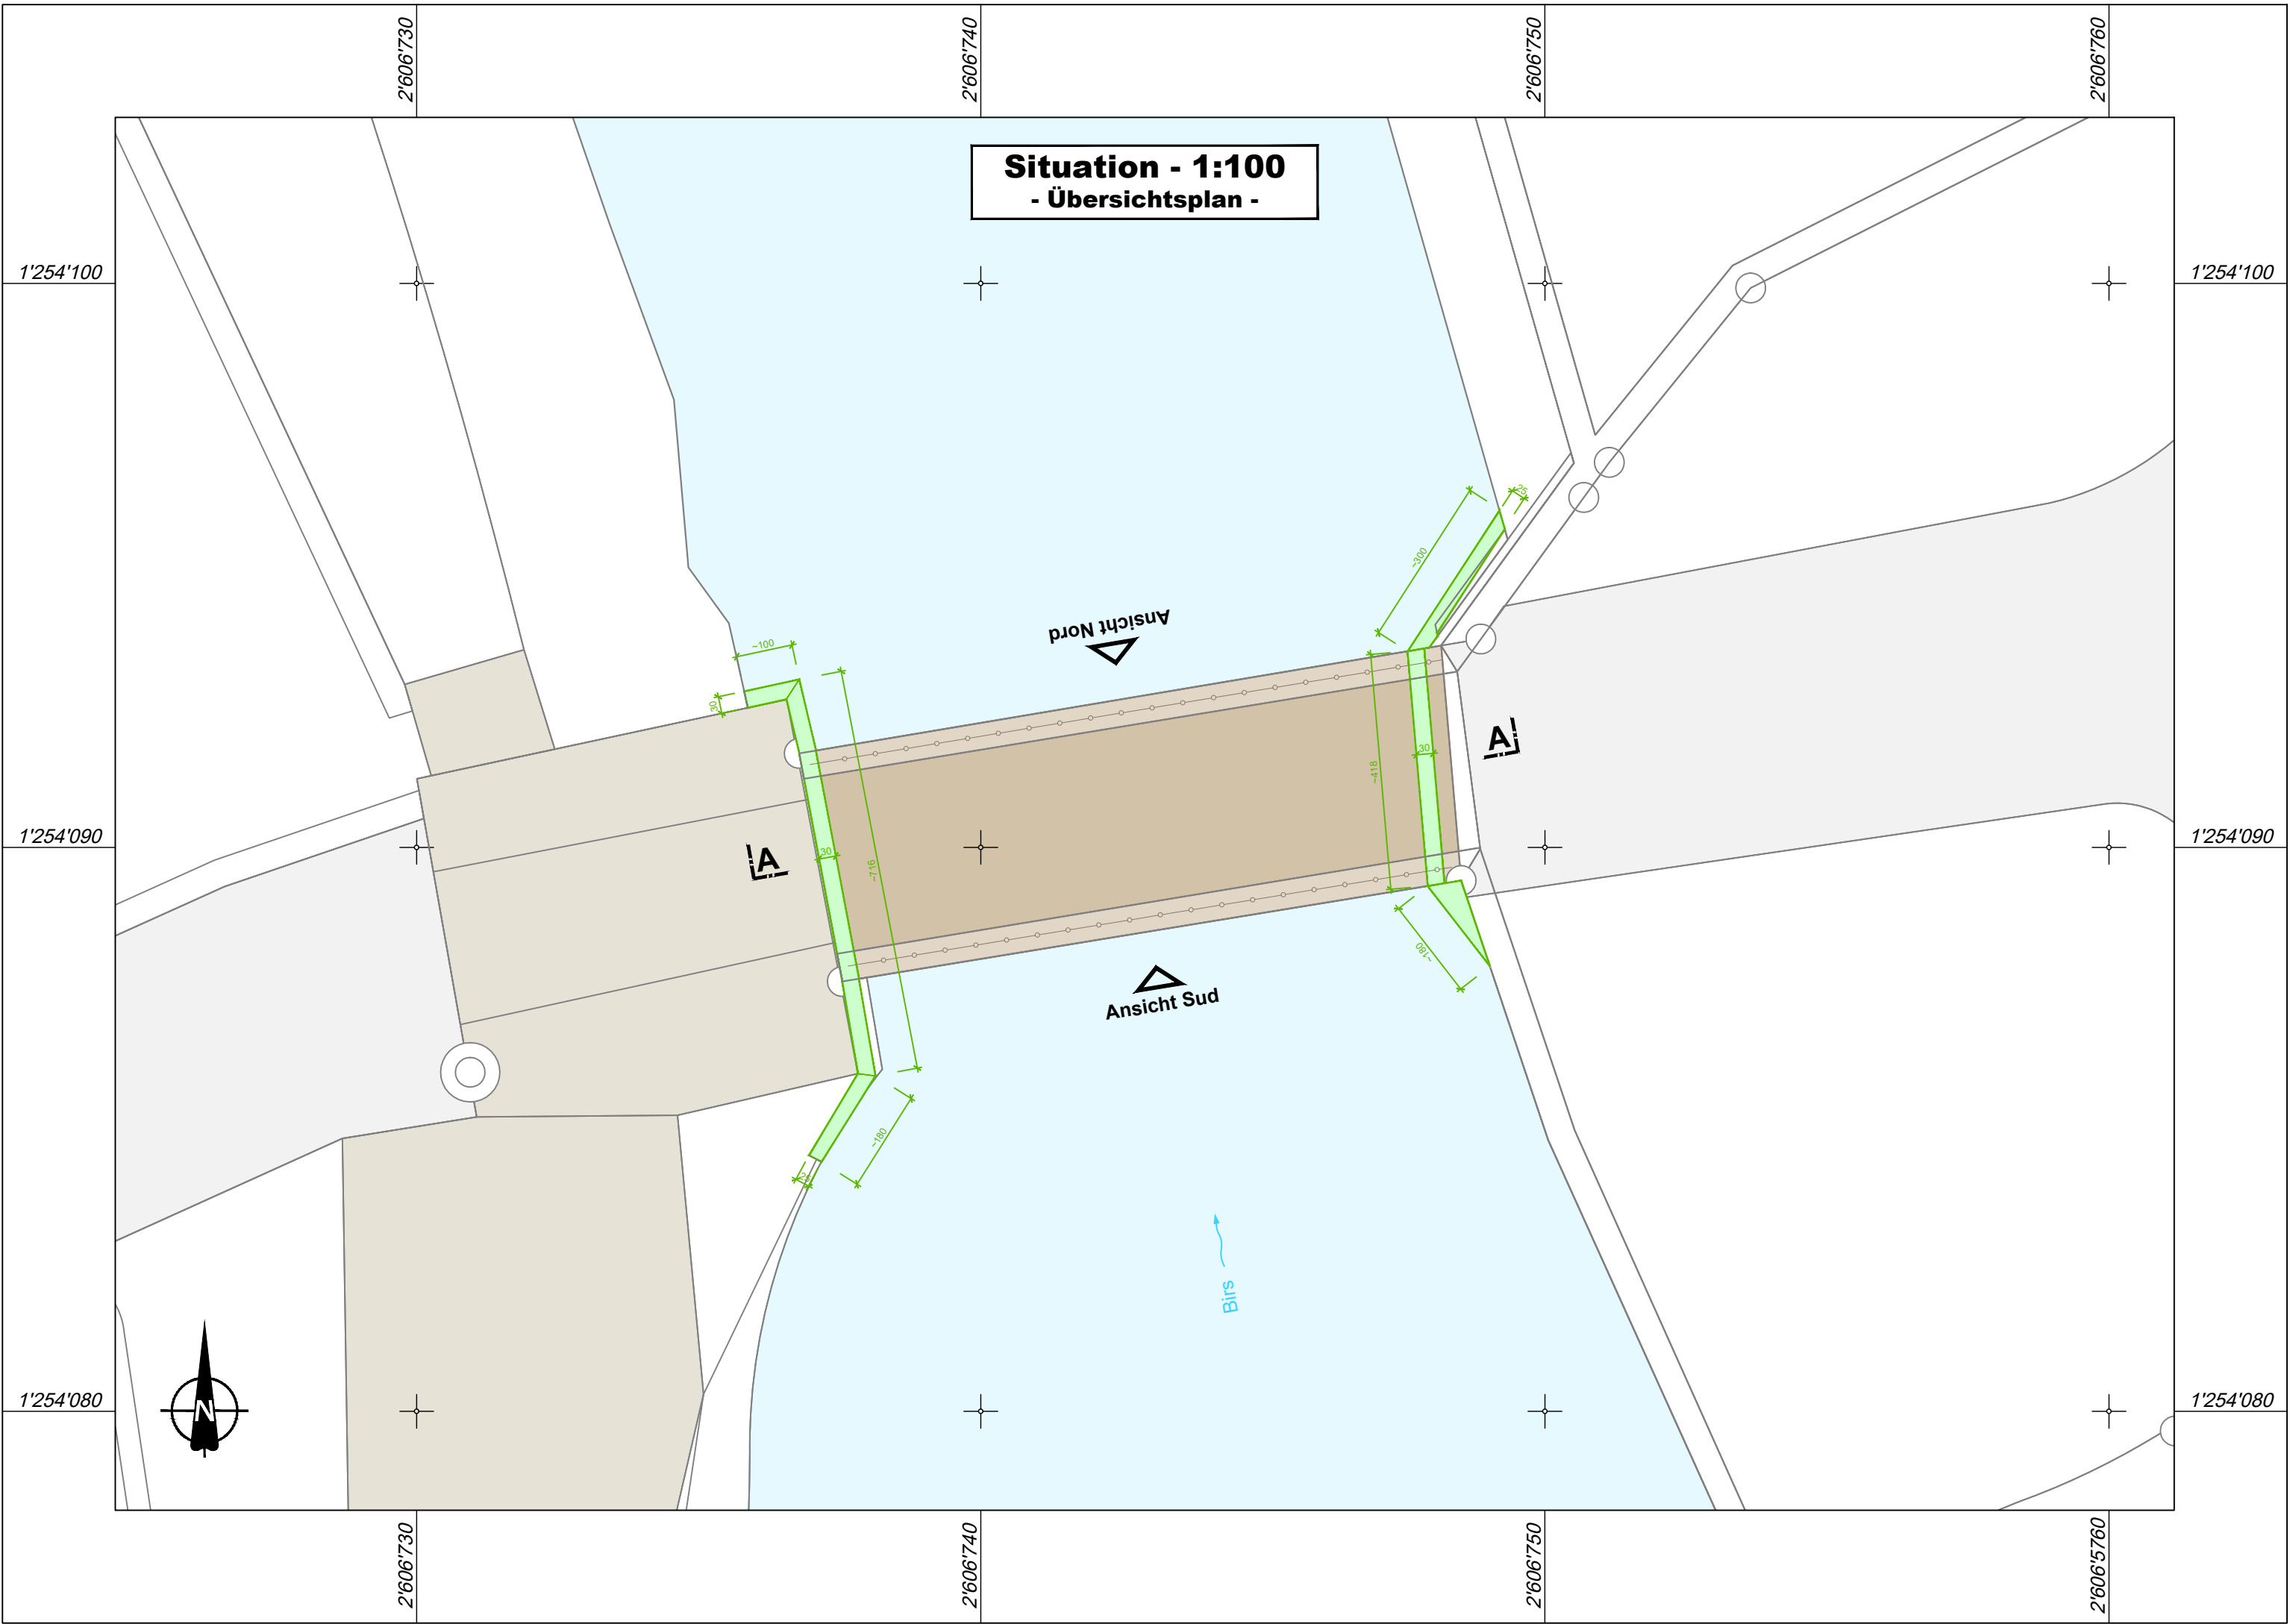

LEGENDE :

Bestehende :

- Historische Brücke
- Brüstung mit Barriere

Projekt :

- Betonsanierung

Ansicht Nord - 1:50



Ansicht Süd - 1:50

