



Beschlussfassung

Zonenvorschriften Siedlung


Mutation Zweckbestimmung Parzelle Nr. 1037

1:1'000

Exemplar	Inventar Nr.
Beschluss des Gemeinderates: Beschluss der Gemeindeversammlung: Referendumsfrist: Urnenabstimmung: Publikation der Planauflage im Amtsblatt Nr. vom Planauflage:	Namens des Gemeinderates Der Präsident: Der Gemeindeverwalter:
Vom Regierungsrat des Kantons Basel-Landschaft genehmigt mit Beschluss Nr. vom Publikation des Regierungsratsbeschlusses im Amtsblatt Nr. vom	Die Landschreiberin:

Datum:	05.05.2023	bearbeitet:	pen
Format:	21 x 29.7 cm	geprüft:	
AuftragsNr:	41.00078		
Projekt:	zwingen_mut_oewa.mxd		

Zweckbestimmung bisher (zur Orientierung)

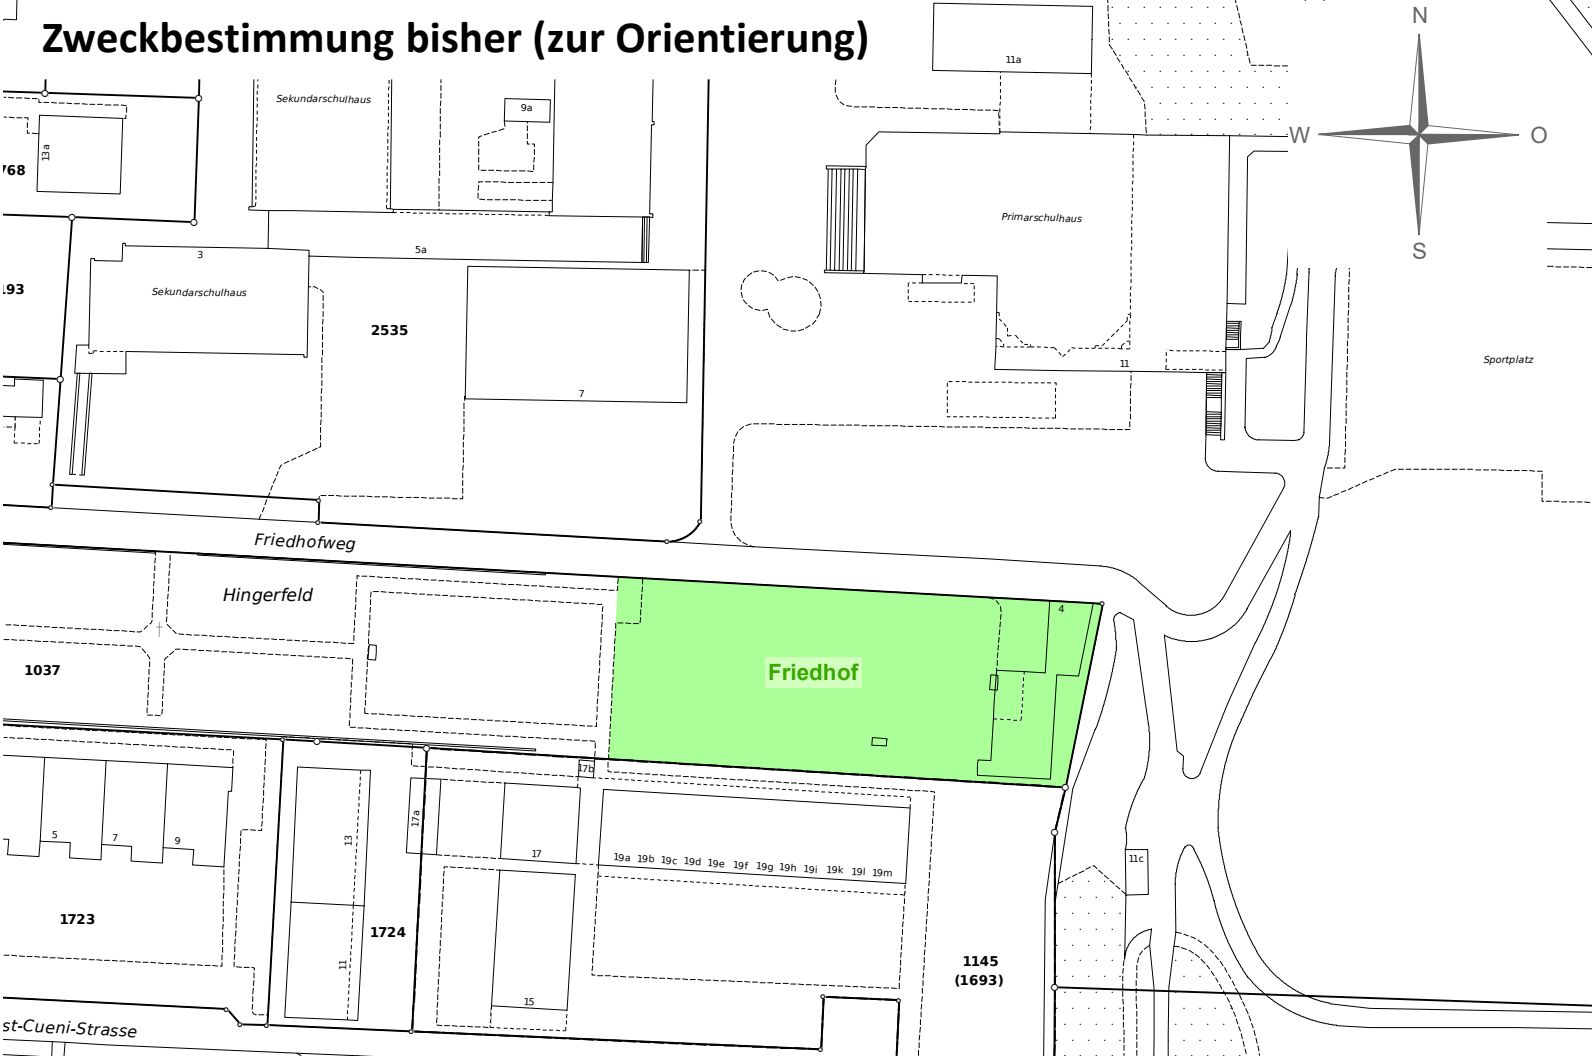

Zweckbestimmung neu (rechtsverbindlich)

