



Gemeinde Zwingen

Beschlussfassung


Zonenplan Siedlung

Mutation

Aufhebung Hecken P. 1075 + 3201

1:1'000

Exemplar	Inventar Nr.
Beschluss des Gemeinderates: Beschluss der Gemeindeversammlung: Referendumsfrist: Urnenabstimmung: Publikation der Planaufgabe im Amtsblatt Nr. vom Planaufgabe:	Namens des Gemeinderates Der Präsident: Der Gemeindeverwalter:
Vom Regierungsrat des Kantons Basel-Landschaft genehmigt mit Beschluss Nr. vom Publikation des Regierungsratsbeschlusses im Amtsblatt Nr. vom	Die Landschreiberin:

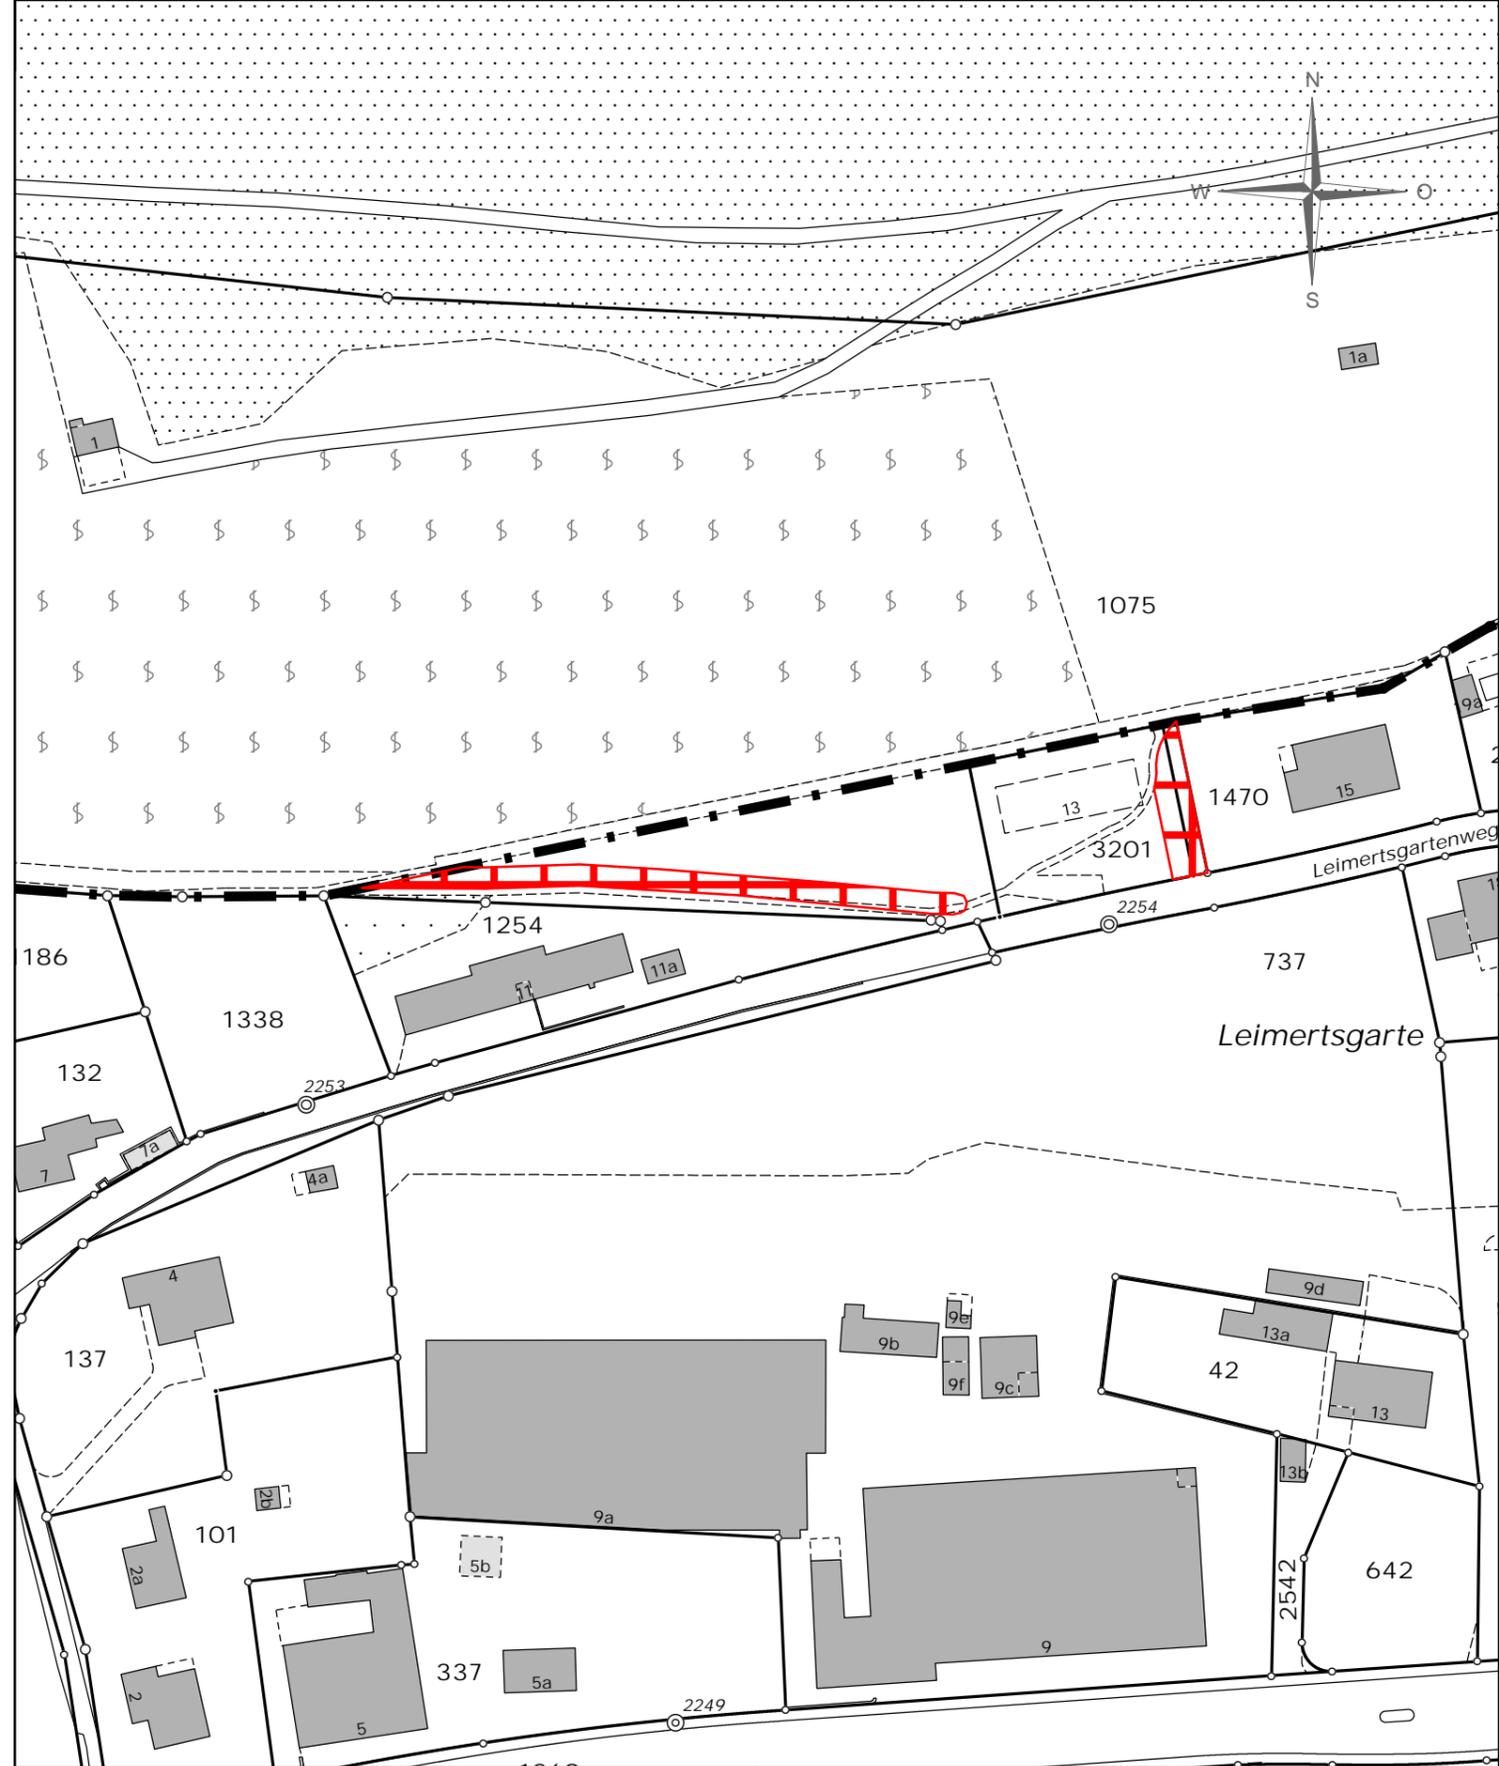

Datum:	19.03.2025	bearbeitet:	hss
Format:	42 x 29.7 cm	geprüft:	
AuftragsNr:	41.00078		
Projekt:	Sammelauftrag Zwingen		

Legende

rechtsverbindlicher Inhalt
 Hecke aufgehoben

orientierender Inhalt
 Zonenplan Siedlung