



Gemeinde Zwingen

Beschluss Gemeindeversammlung

# Zonenplan Siedlung


Mutation Kleebodenweg  
Orientierender Plan

1:1'000


Legende

orientierender Inhalt


- Perimeter Mutation
- Perimeter Zonenplan Siedlung
- Perimeter Teilzonenplan
- Wohnzone W2
- Wohn- und Geschäftszonen WG2
- Gewerbezone G1
- Zone für öffentliche Werke und Anlagen öW+A-Zone
- Grünzone
- Uferschutzzone
- Zone mit Quartierplanpflicht
- Gewässer
- Gefahrenzone Überschwemmung: erhebliche Gefährdung
- Gefahrenzone Überschwemmung: mittlere Gefährdung
- Gefahrenzone Überschwemmung: geringe Gefährdung

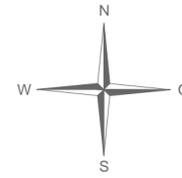

Zustand ALT

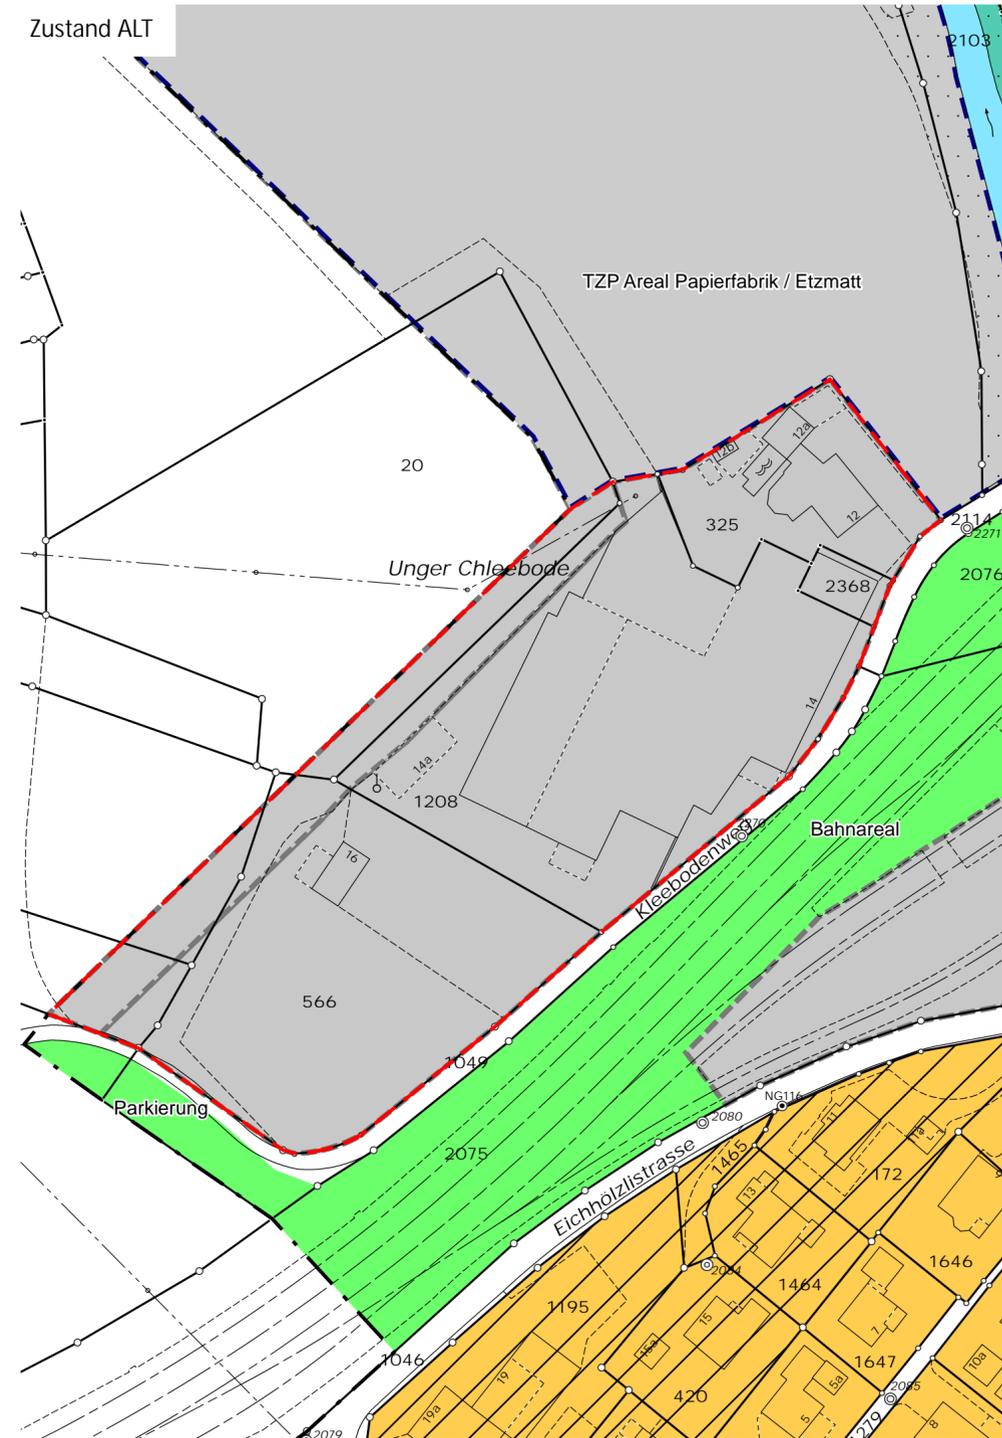

Zustand NEU

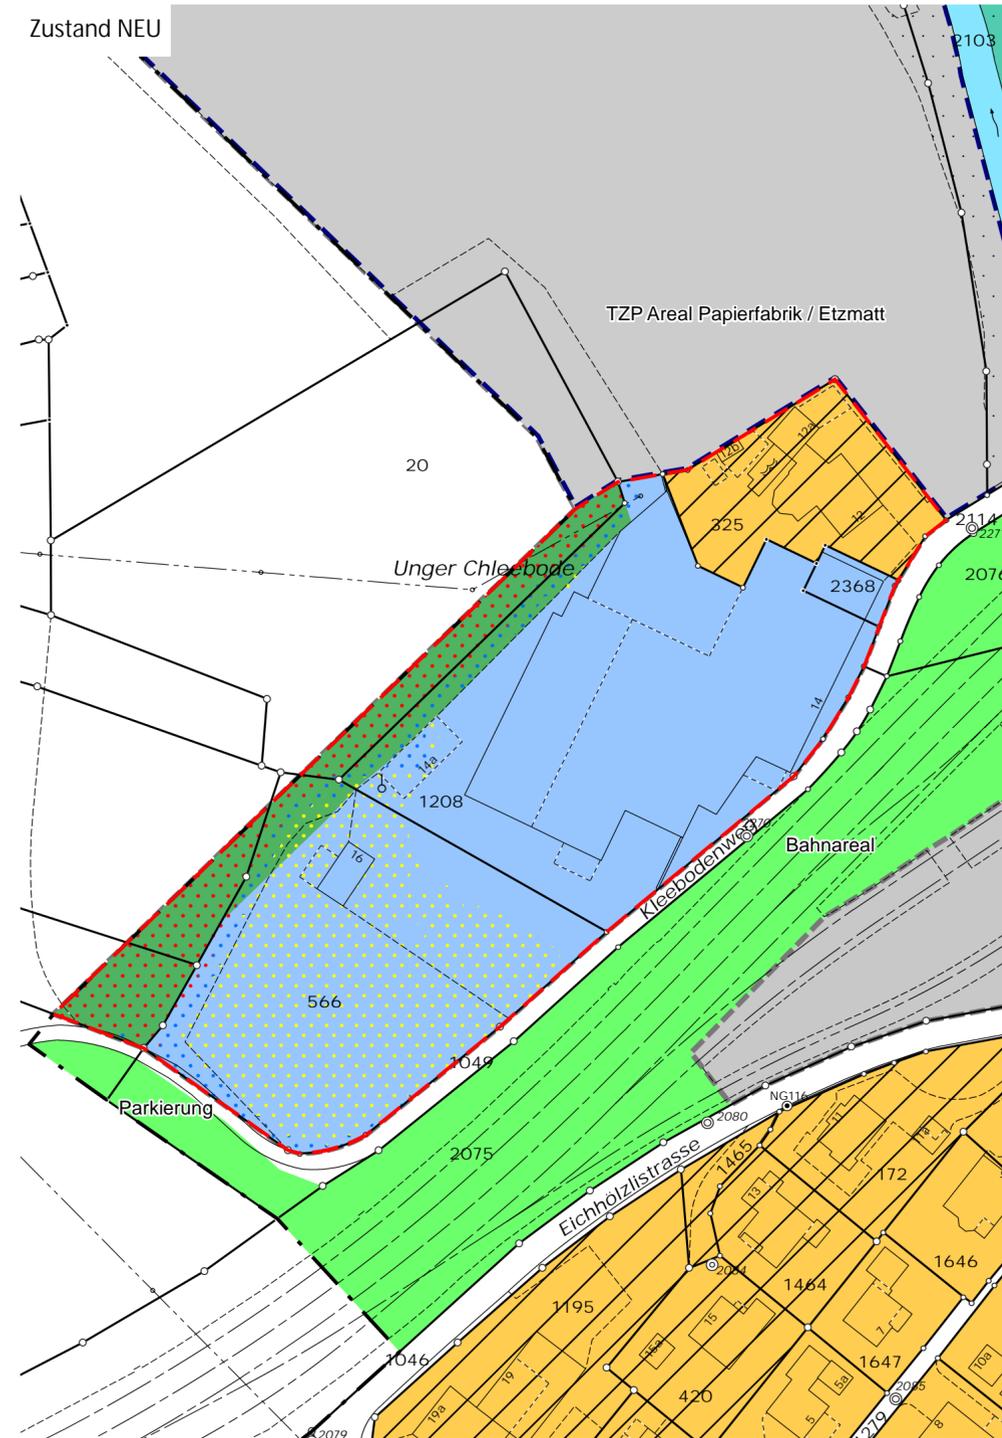

jermann

Geoinformation  
Vermessung  
Raumplanung

Jermann Ingenieure + Geometer AG  
Altenmattweg 1  
4144 Arlesheim  
Telefon +41 61 706 93 93  
info@jermann-ag.ch  
www.jermann-ag.ch

Datum:	19.02.2025	bearbeitet:	pen
Format:	63 x 29.7 cm	geprüft:	
AuftragsNr:	41.00078		
Projekt:	Sammelauftrag Zwingen		