



Beschluss Gemeindeversammlung

Zonenplan Siedlung

Mutation Kleebodenweg
1:1'000


Exemplar	Inventar Nr.
Beschluss des Gemeinderates: Beschluss der Gemeindeversammlung: Referendumsfrist: Urnenabstimmung: Publikation der Planaufgabe im Amtsblatt Nr. vom Planaufgabe:	11.11.2024 Namens des Gemeinderates Der Präsident: Der Gemeindeverwalter:
Vom Regierungsrat des Kantons Basel-Landschaft genehmigt mit Beschluss Nr. vom Publikation des Regierungsratsbeschlusses im Amtsblatt Nr. vom	Die Landschreiberin:

jermann

Geoinformation
Vermessung
Raumplanung

Jermann Ingenieure + Geometer AG
Alenmattweg 1
4144 Arlesheim
Telefon +41 61 706 93 93
info@jermann-ag.ch
www.jermann-ag.ch

Datum:	19.02.2025	bearbeitet:	pen
Format:	A3	geprüft:	
AuftragsNr:	41.00078		
Projekt:	Sammelauftrag Zwingen		

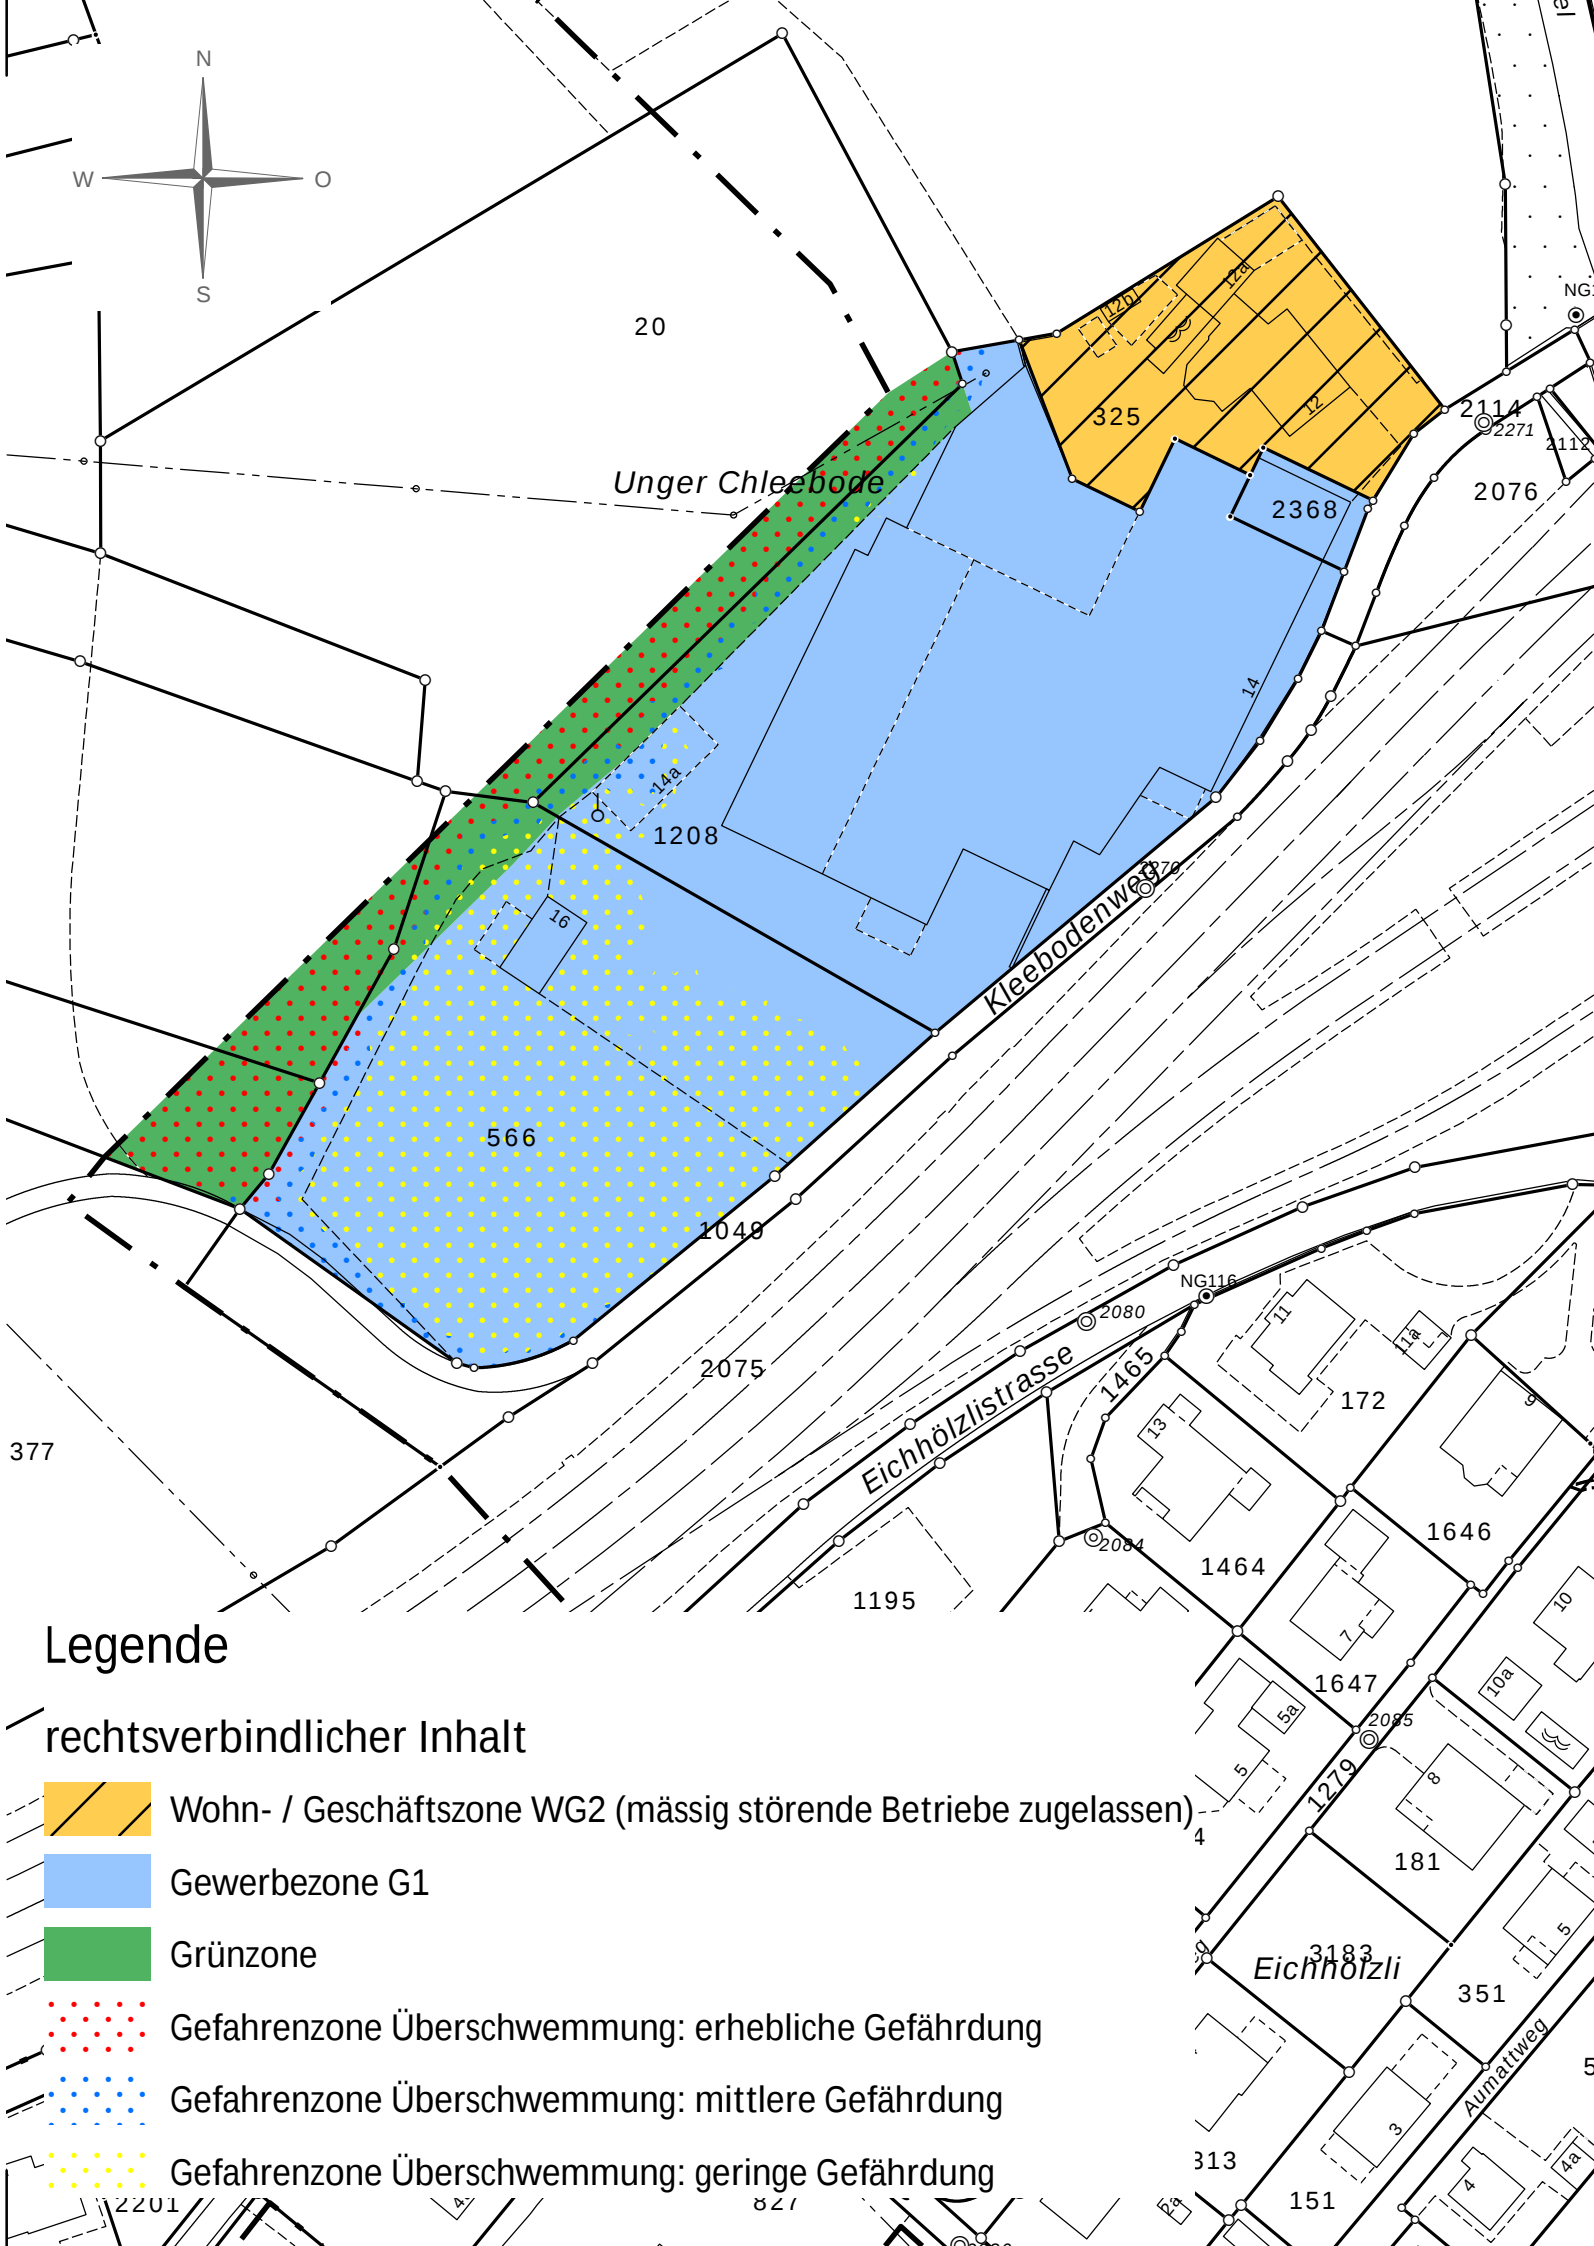

Legende

- rechtsverbindlicher Inhalt
- Wohn- / Geschäftszone WG2 (mässig störende Betriebe zugelassen)
- Gewerbezone G1
- Grünzone
- Gefahrenzone Überschwemmung: erhebliche Gefährdung
- Gefahrenzone Überschwemmung: mittlere Gefährdung
- Gefahrenzone Überschwemmung: geringe Gefährdung