



Zonenplan Siedlung

Mutation zur Revision Teilzonenplan Siedlung
"Ortskern" - Parzelle Nr. 1387

2. kantonale Vorprüfung und öffentliche Mitwirkung

1:1'000


Exemplar	Inventar Nr.
Beschluss des Gemeinderates: Beschluss des Einwohnerrates: Referendumsfrist: Urnenabstimmung: Publikation der Planaufgabe im Amtsblatt Nr. vom Planaufgabe:	Namens des Gemeinderates Der Präsident: Der Gemeindeverwalter:
Vom Regierungsrat des Kantons Basel-Landschaft genehmigt mit Beschluss Nr. vom Publikation des Regierungsratsbeschlusses im Amtsblatt Nr. vom	Die Landschreiberin:

Legende Mutation (rechtsverbindlicher Inhalt)

- neu Zone für öffentliche Werke und Anlagen (OeWA) mit Zweckbestimmung "Parkierung und Wertstoffsammelstelle"

Legende bisheriger Zustand und neuer Zustand (orientierender Inhalt)


- Zone für öffentliche Werke und Anlagen (OeWA) mit Zweckbestimmungen gemäss Planeintrag
- Wohnzone W2
- Wohn- / Geschäftszone WG2 (wenig störende Betriebe zugelassen)
- Wohn- / Geschäftszone WG2 (mässig störende Betriebe zugelassen)
- Uferschutzzone
- archäologische Schutzzone
- Denkmalschutz
- Perimeter Überbauungsplan Kernzone
- Perimeter Revision Teilzonenplan Siedlung "Ortskern" Stand: 2. Vorprüfung und öffentliche Mitwirkung

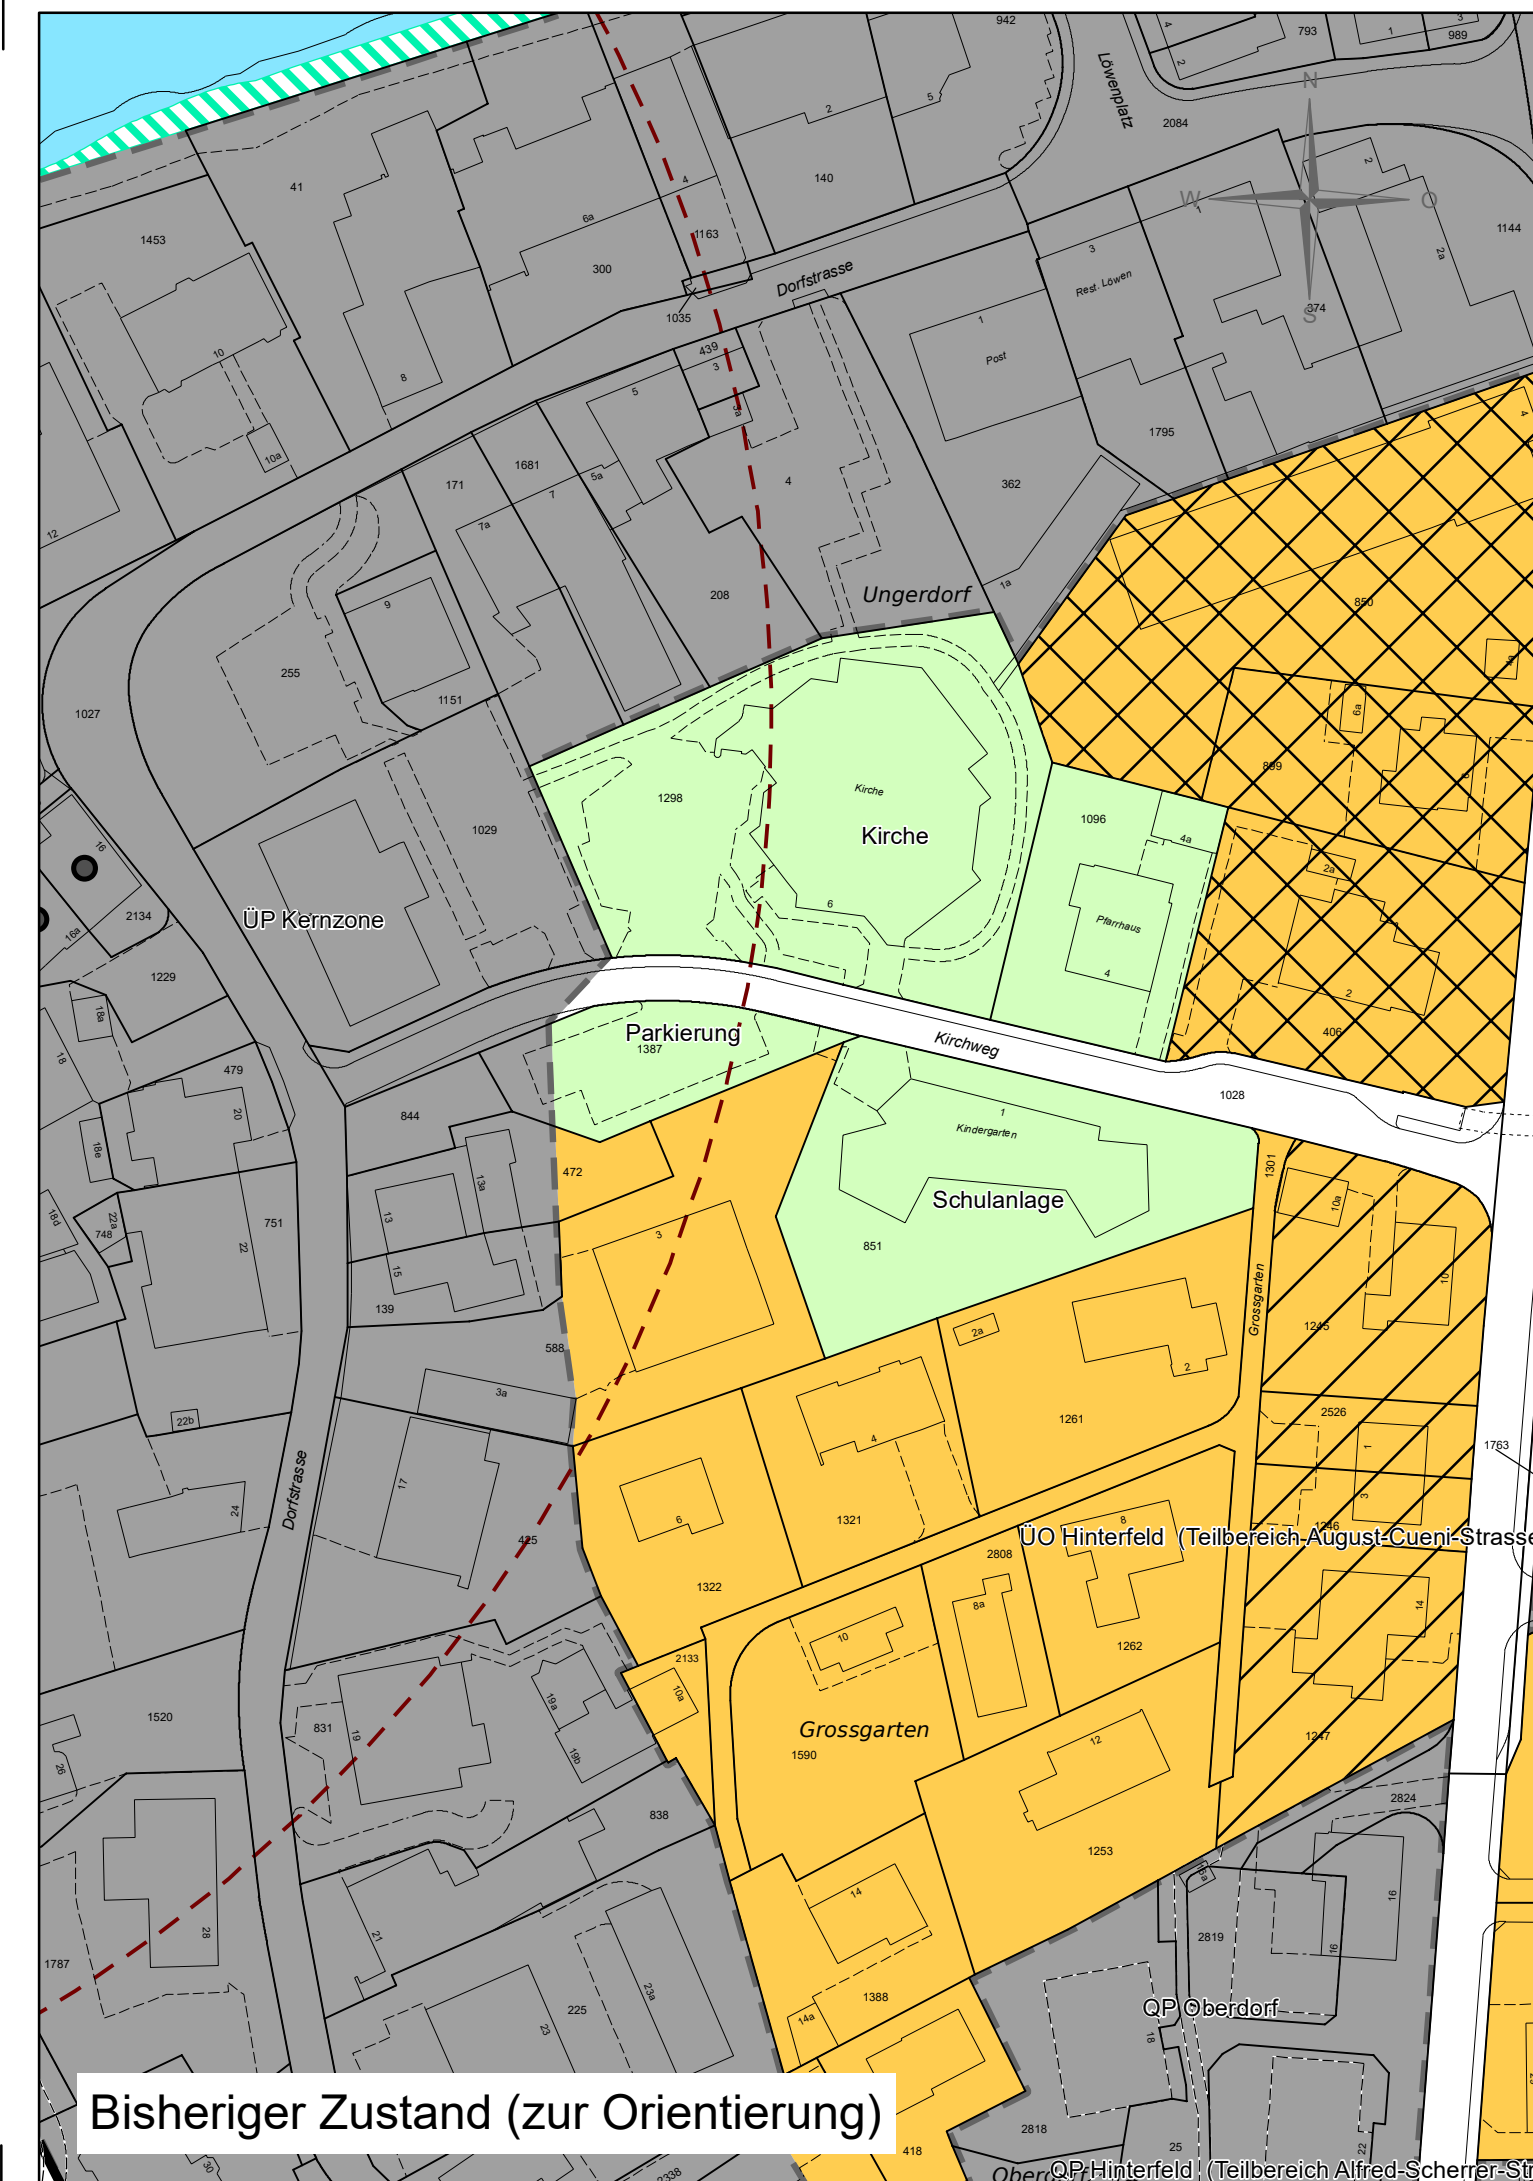

Bisheriger Zustand (zur Orientierung)



Mutation (rechtsverbindlich)

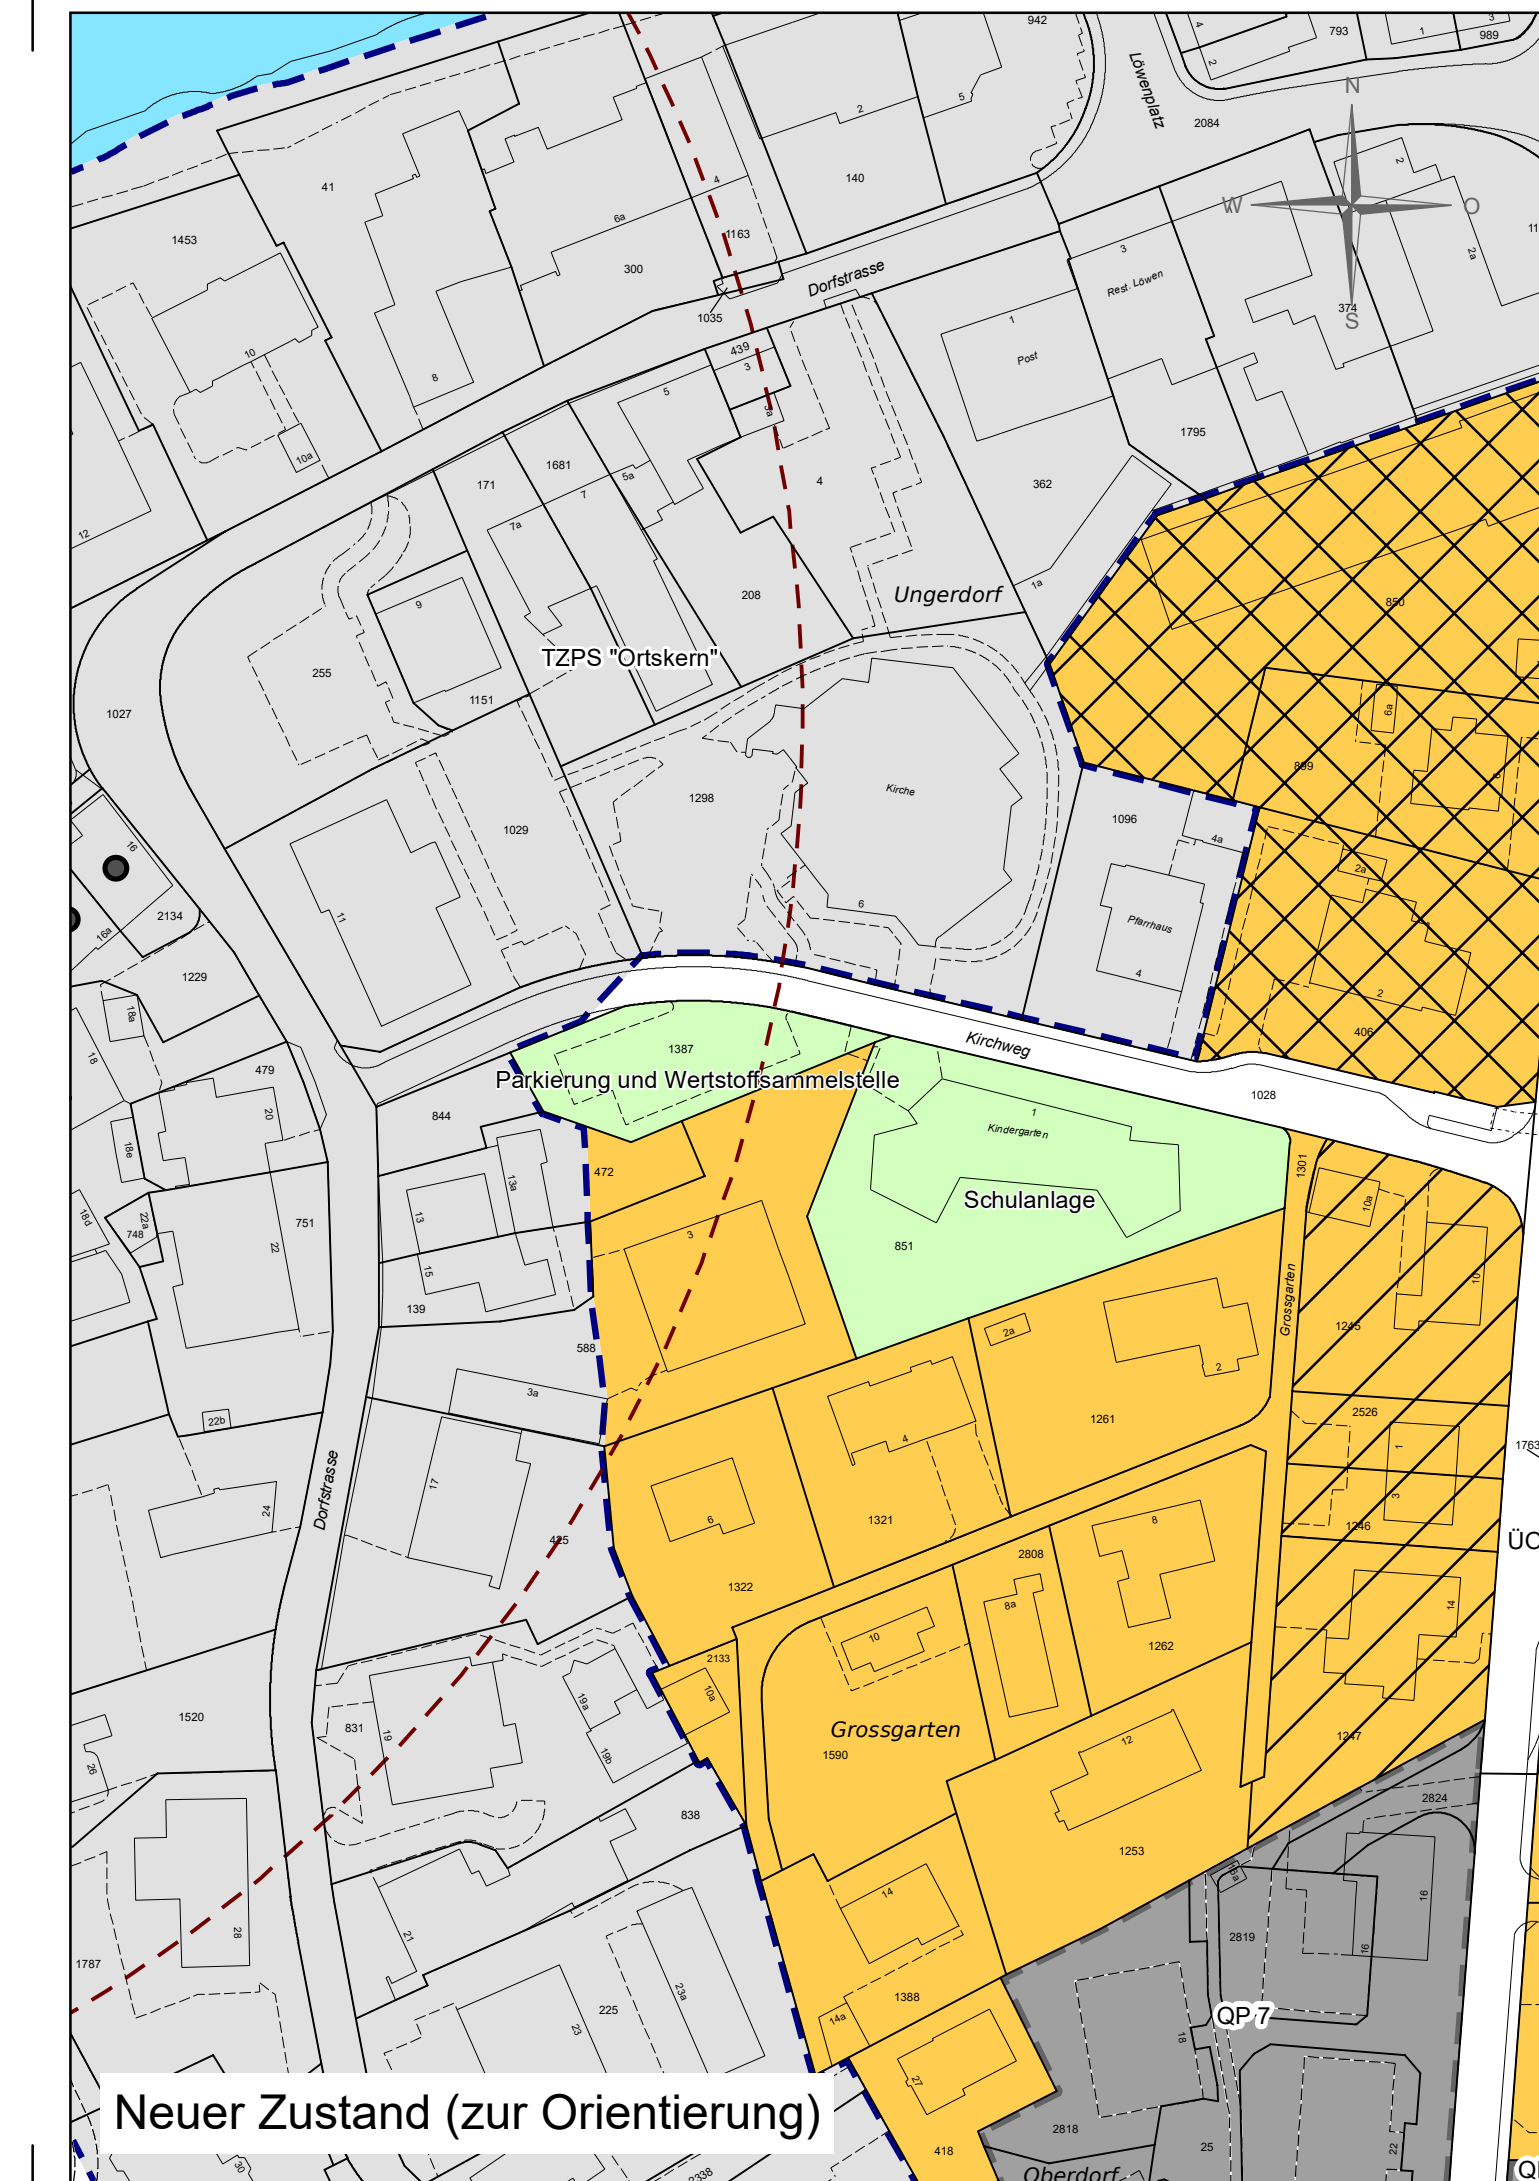

Neuer Zustand (zur Orientierung)