



Zonenplan Siedlung

Mutation zur Revision Teilzonenplan Siedlung
"Ortskern" - Parzellen Nrn. 285 und 852

2. kantonale Vorprüfung und öffentliche Mitwirkung

1:500


Exemplar	Inventar Nr.
Beschluss des Gemeinderates: Beschluss des Einwohnerrates: Referendumsfrist: Urnenabstimmung: Publikation der Planaufgabe im Amtsblatt Nr. vom Planaufgabe:	Namens des Gemeinderates Der Präsident: Der Gemeindeverwalter:
Vom Regierungsrat des Kantons Basel-Landschaft genehmigt mit Beschluss Nr. vom Publikation des Regierungsratsbeschlusses im Amtsblatt Nr. vom	Die Landschreiberin:

Legende Mutation (rechtsverbindlicher Inhalt)

- neu Wohn- / Geschäftszone WG2 (wenig störende Betriebe zugelassen)
- neu Zone für öffentliche Werke und Anlagen (OeWA) "Birsark"
- aufzuhebende Wohnzone W2 (neu Strassenareal)

Legende bisheriger Zustand und neuer Zustand (orientierender Inhalt)


- Wohnzone W2
- Wohn- / Geschäftszone WG2 (wenig störende Betriebe zugelassen)
- Wohn- / Geschäftszone WG2 (mässig störende Betriebe zugelassen)
- Zone für öffentliche Werke und Anlagen öW+A-Zone "Birsark"
- Uferschutzzone
- Gewässer
- Perimeter Überbauungsplan Kernzone
- Perimeter Revision Teilzonenplan Siedlung "Ortskern"
Stand: 2. Vorprüfung und öffentliche Mitwirkung

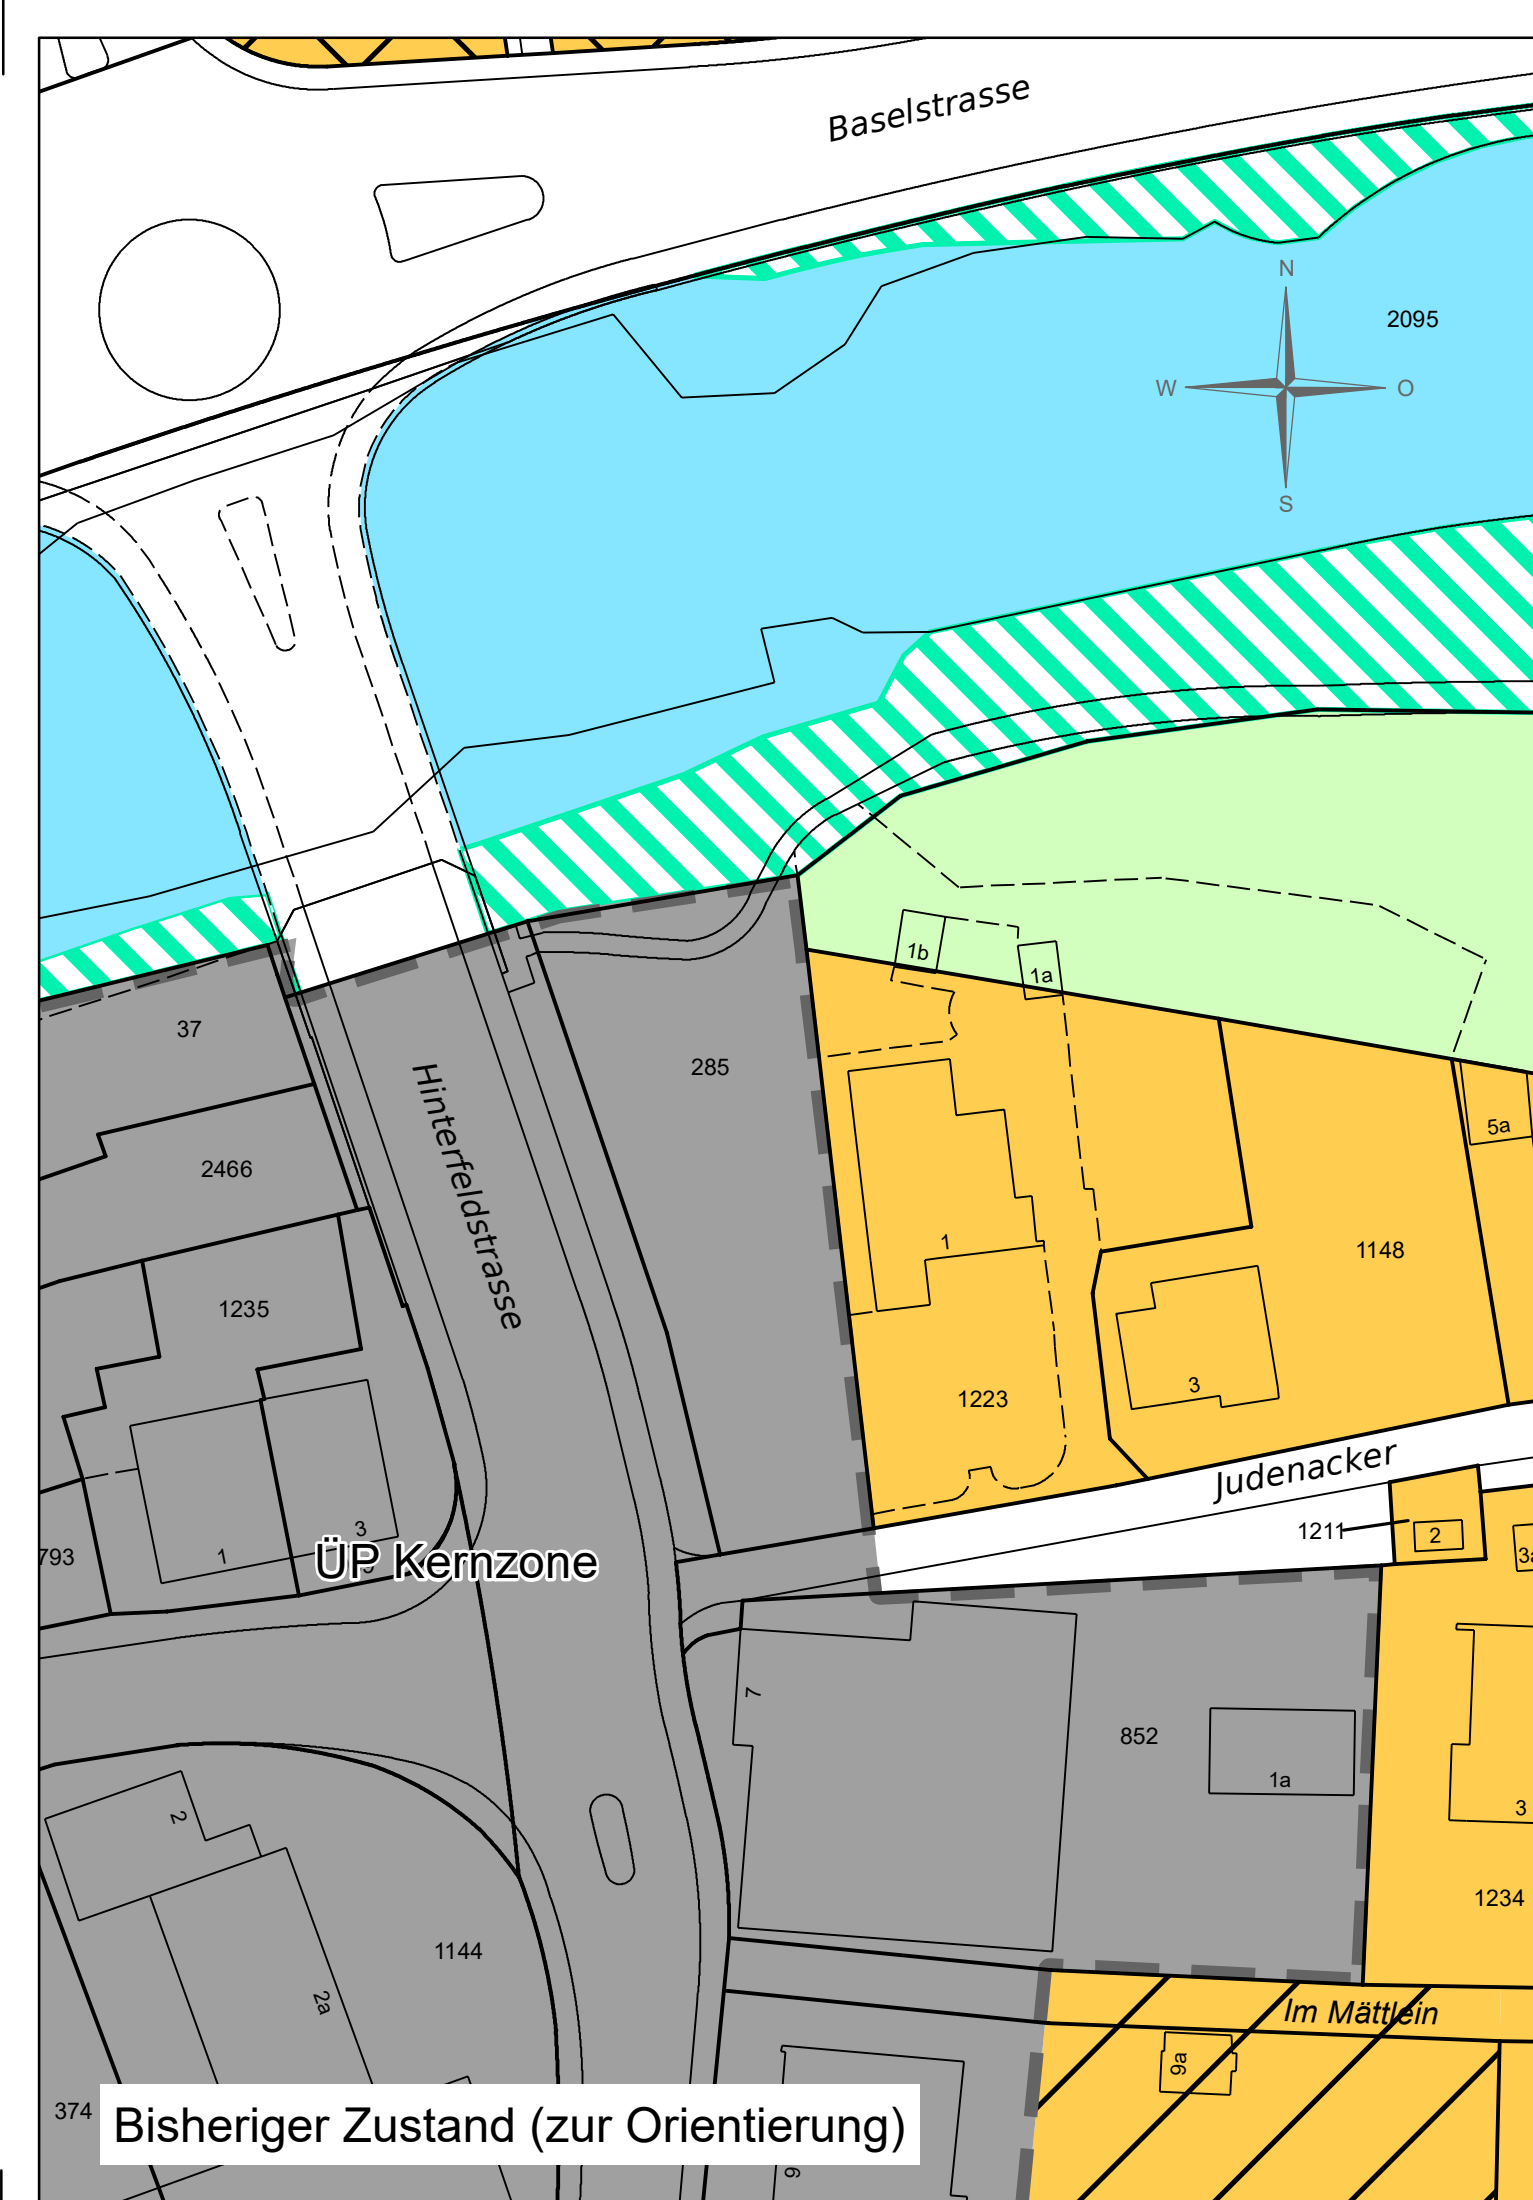

Bisheriger Zustand (zur Orientierung)



Mutation (rechtsverbindlich)

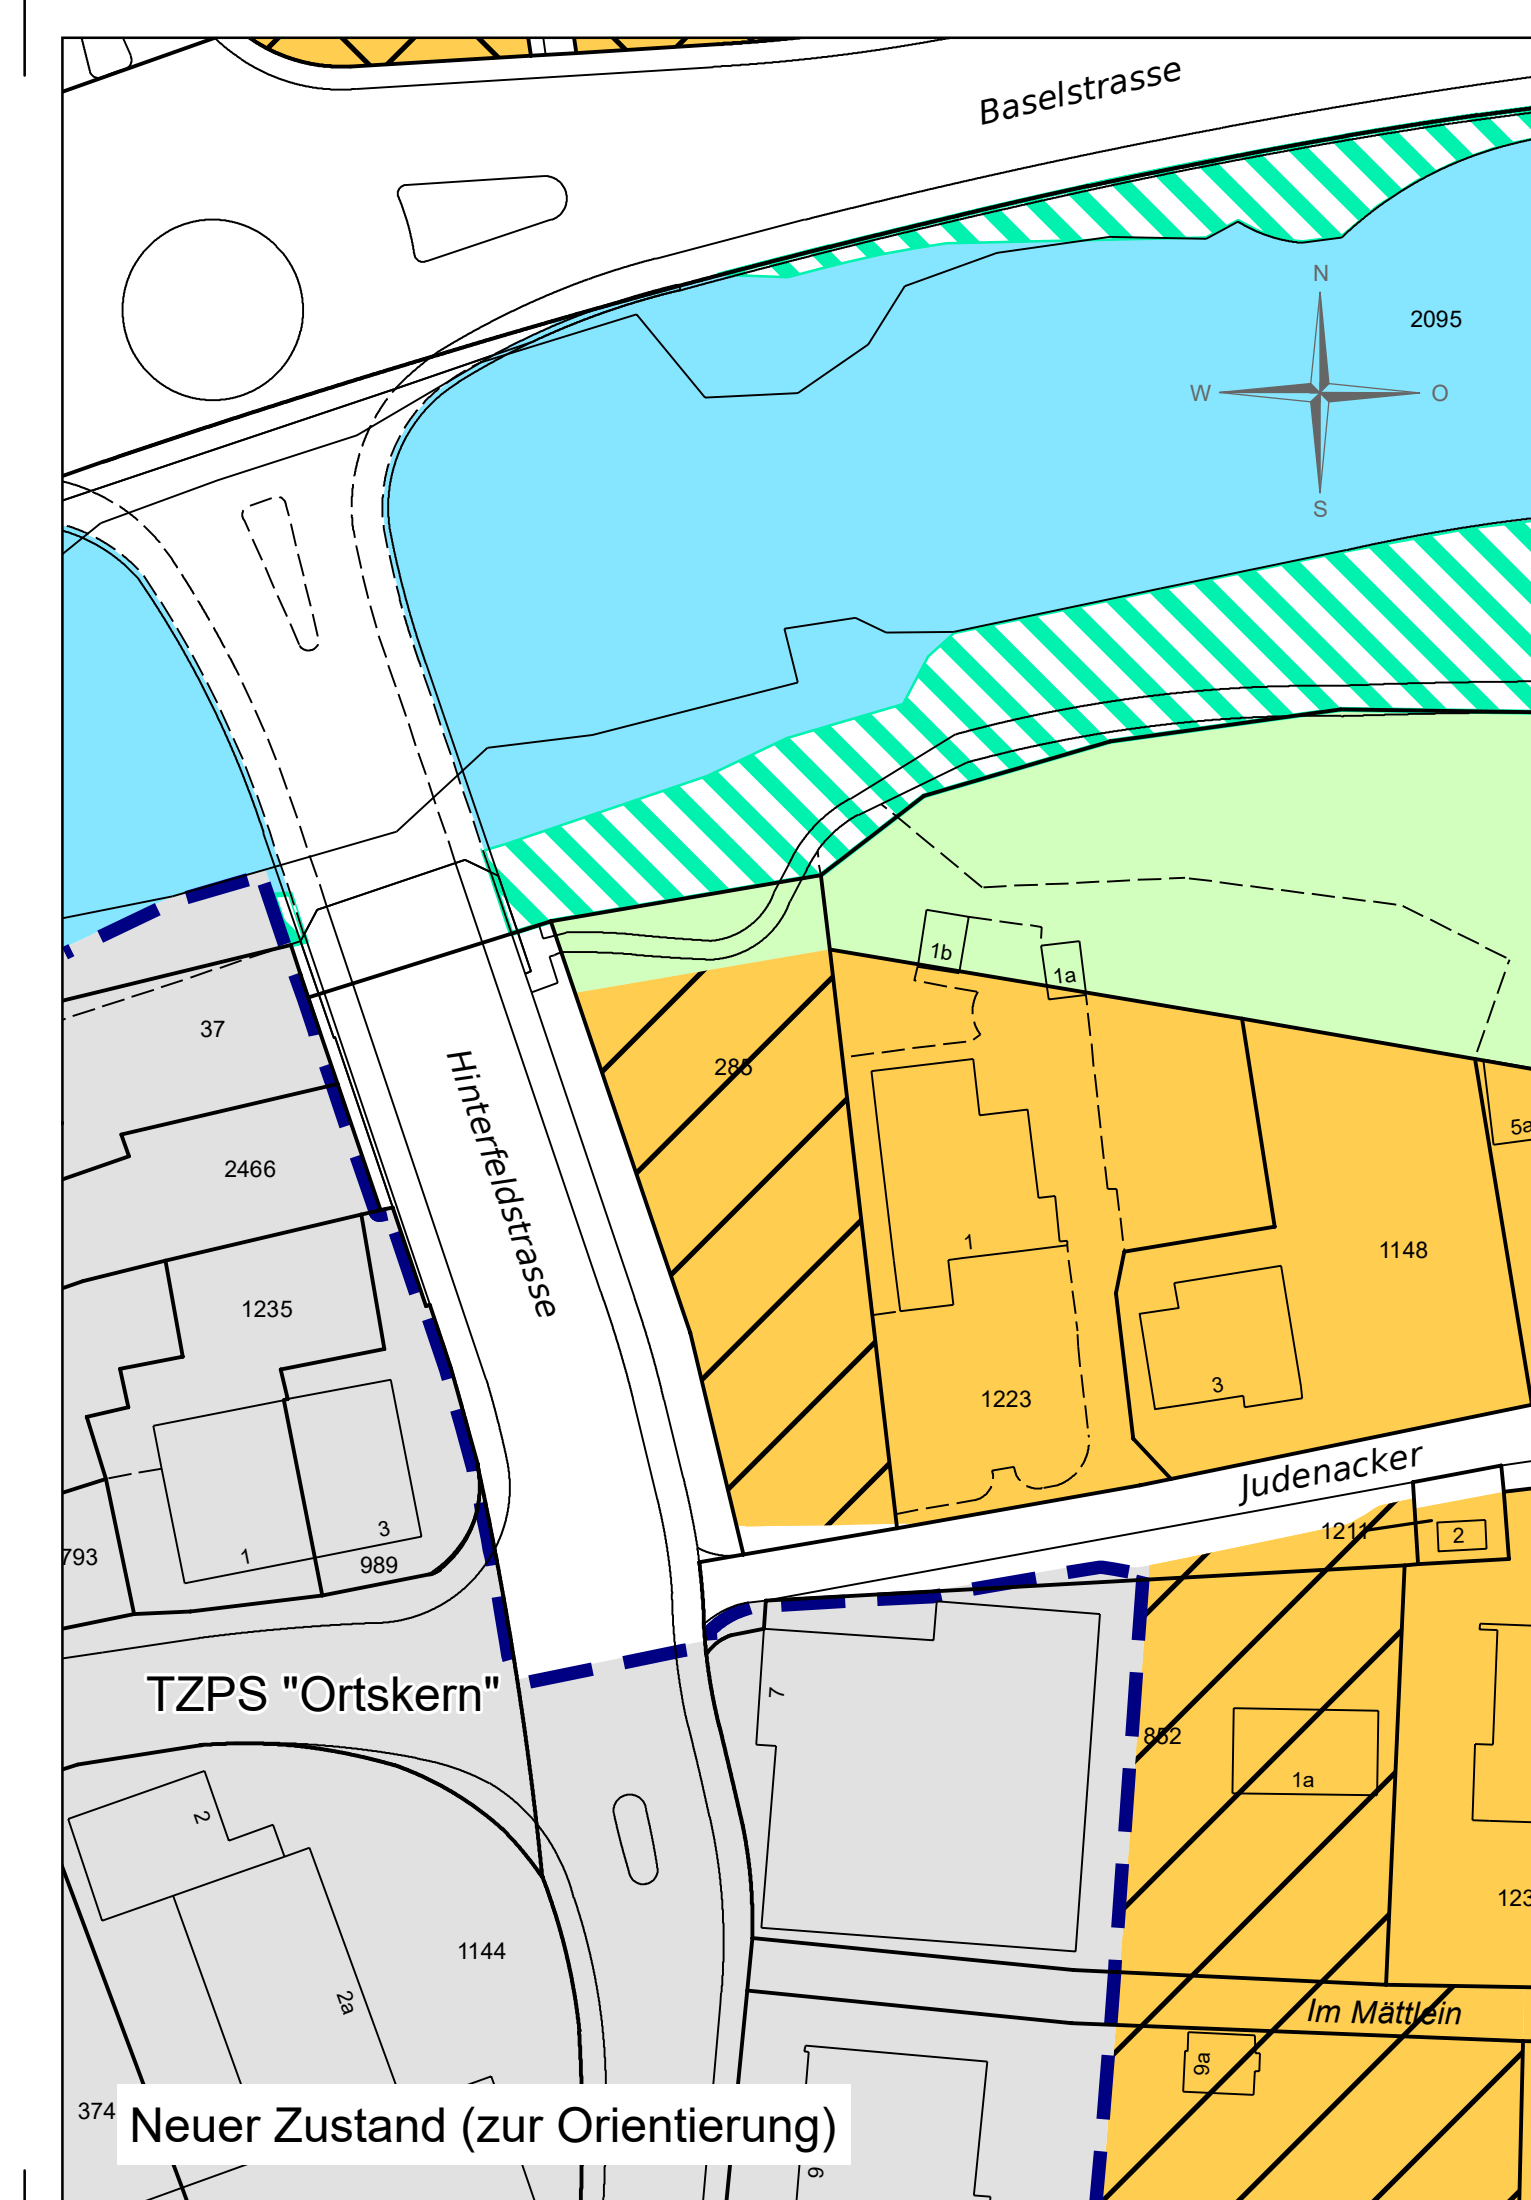

Neuer Zustand (zur Orientierung)