

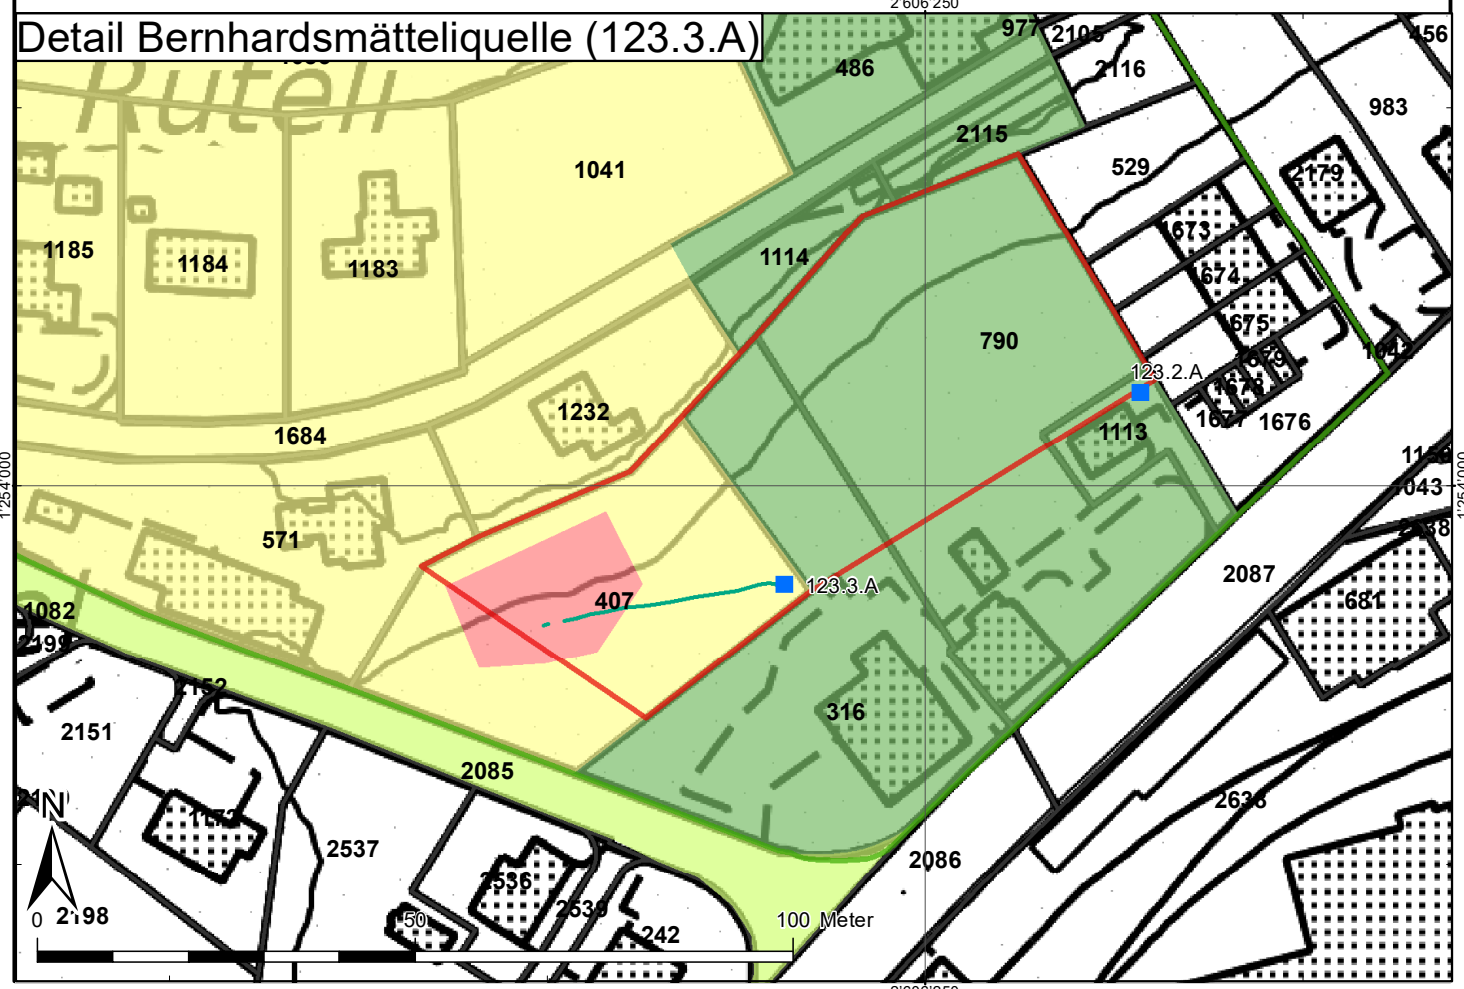
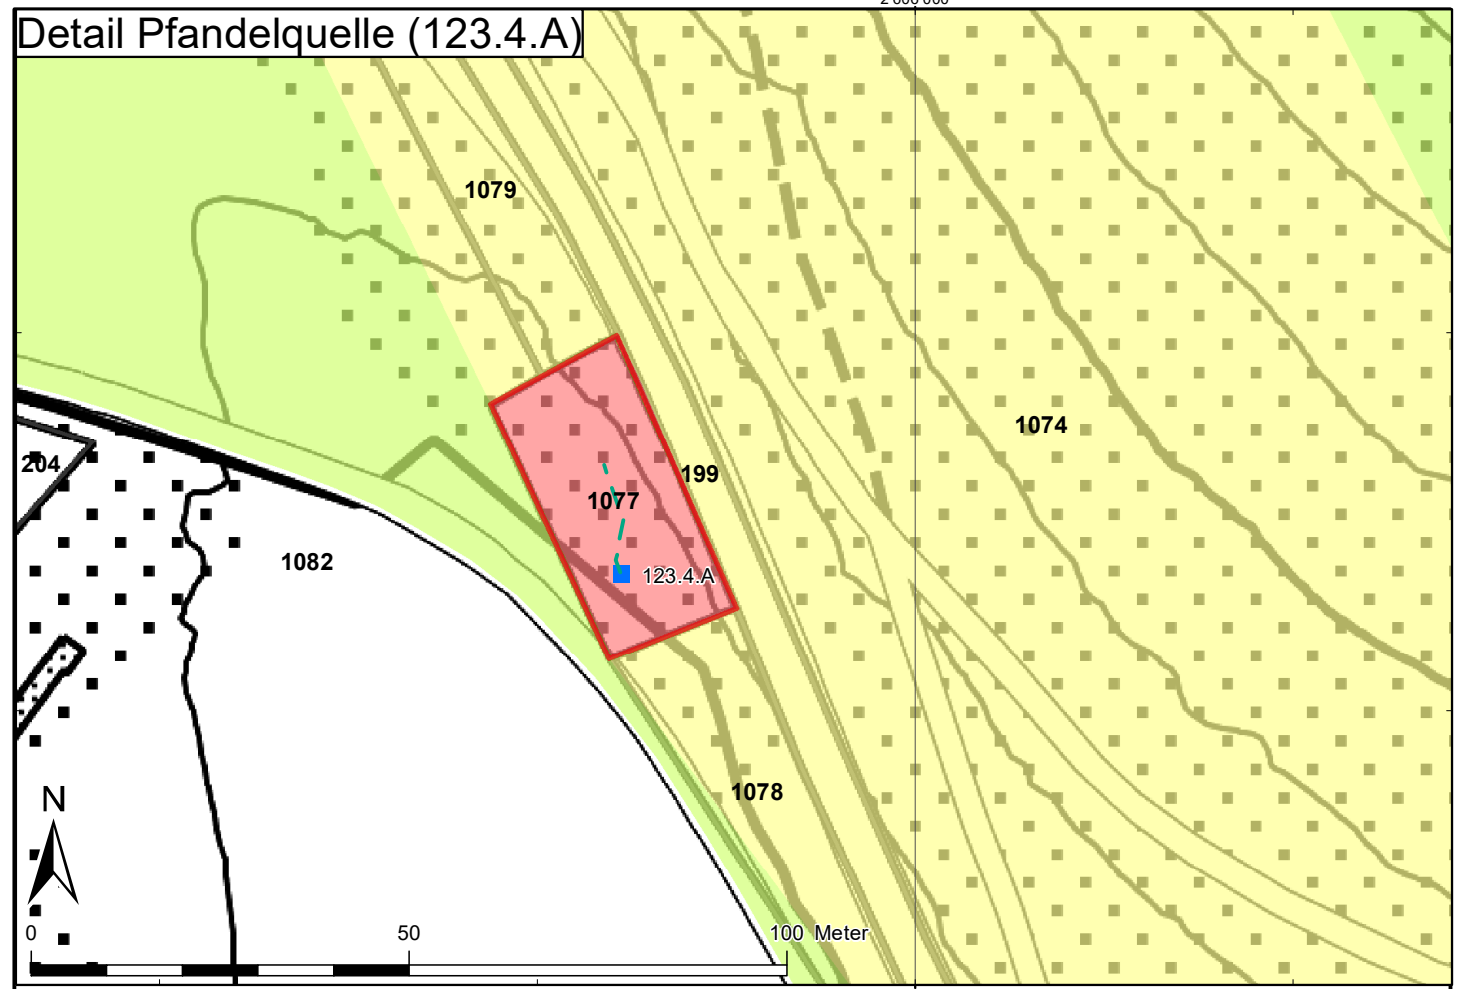


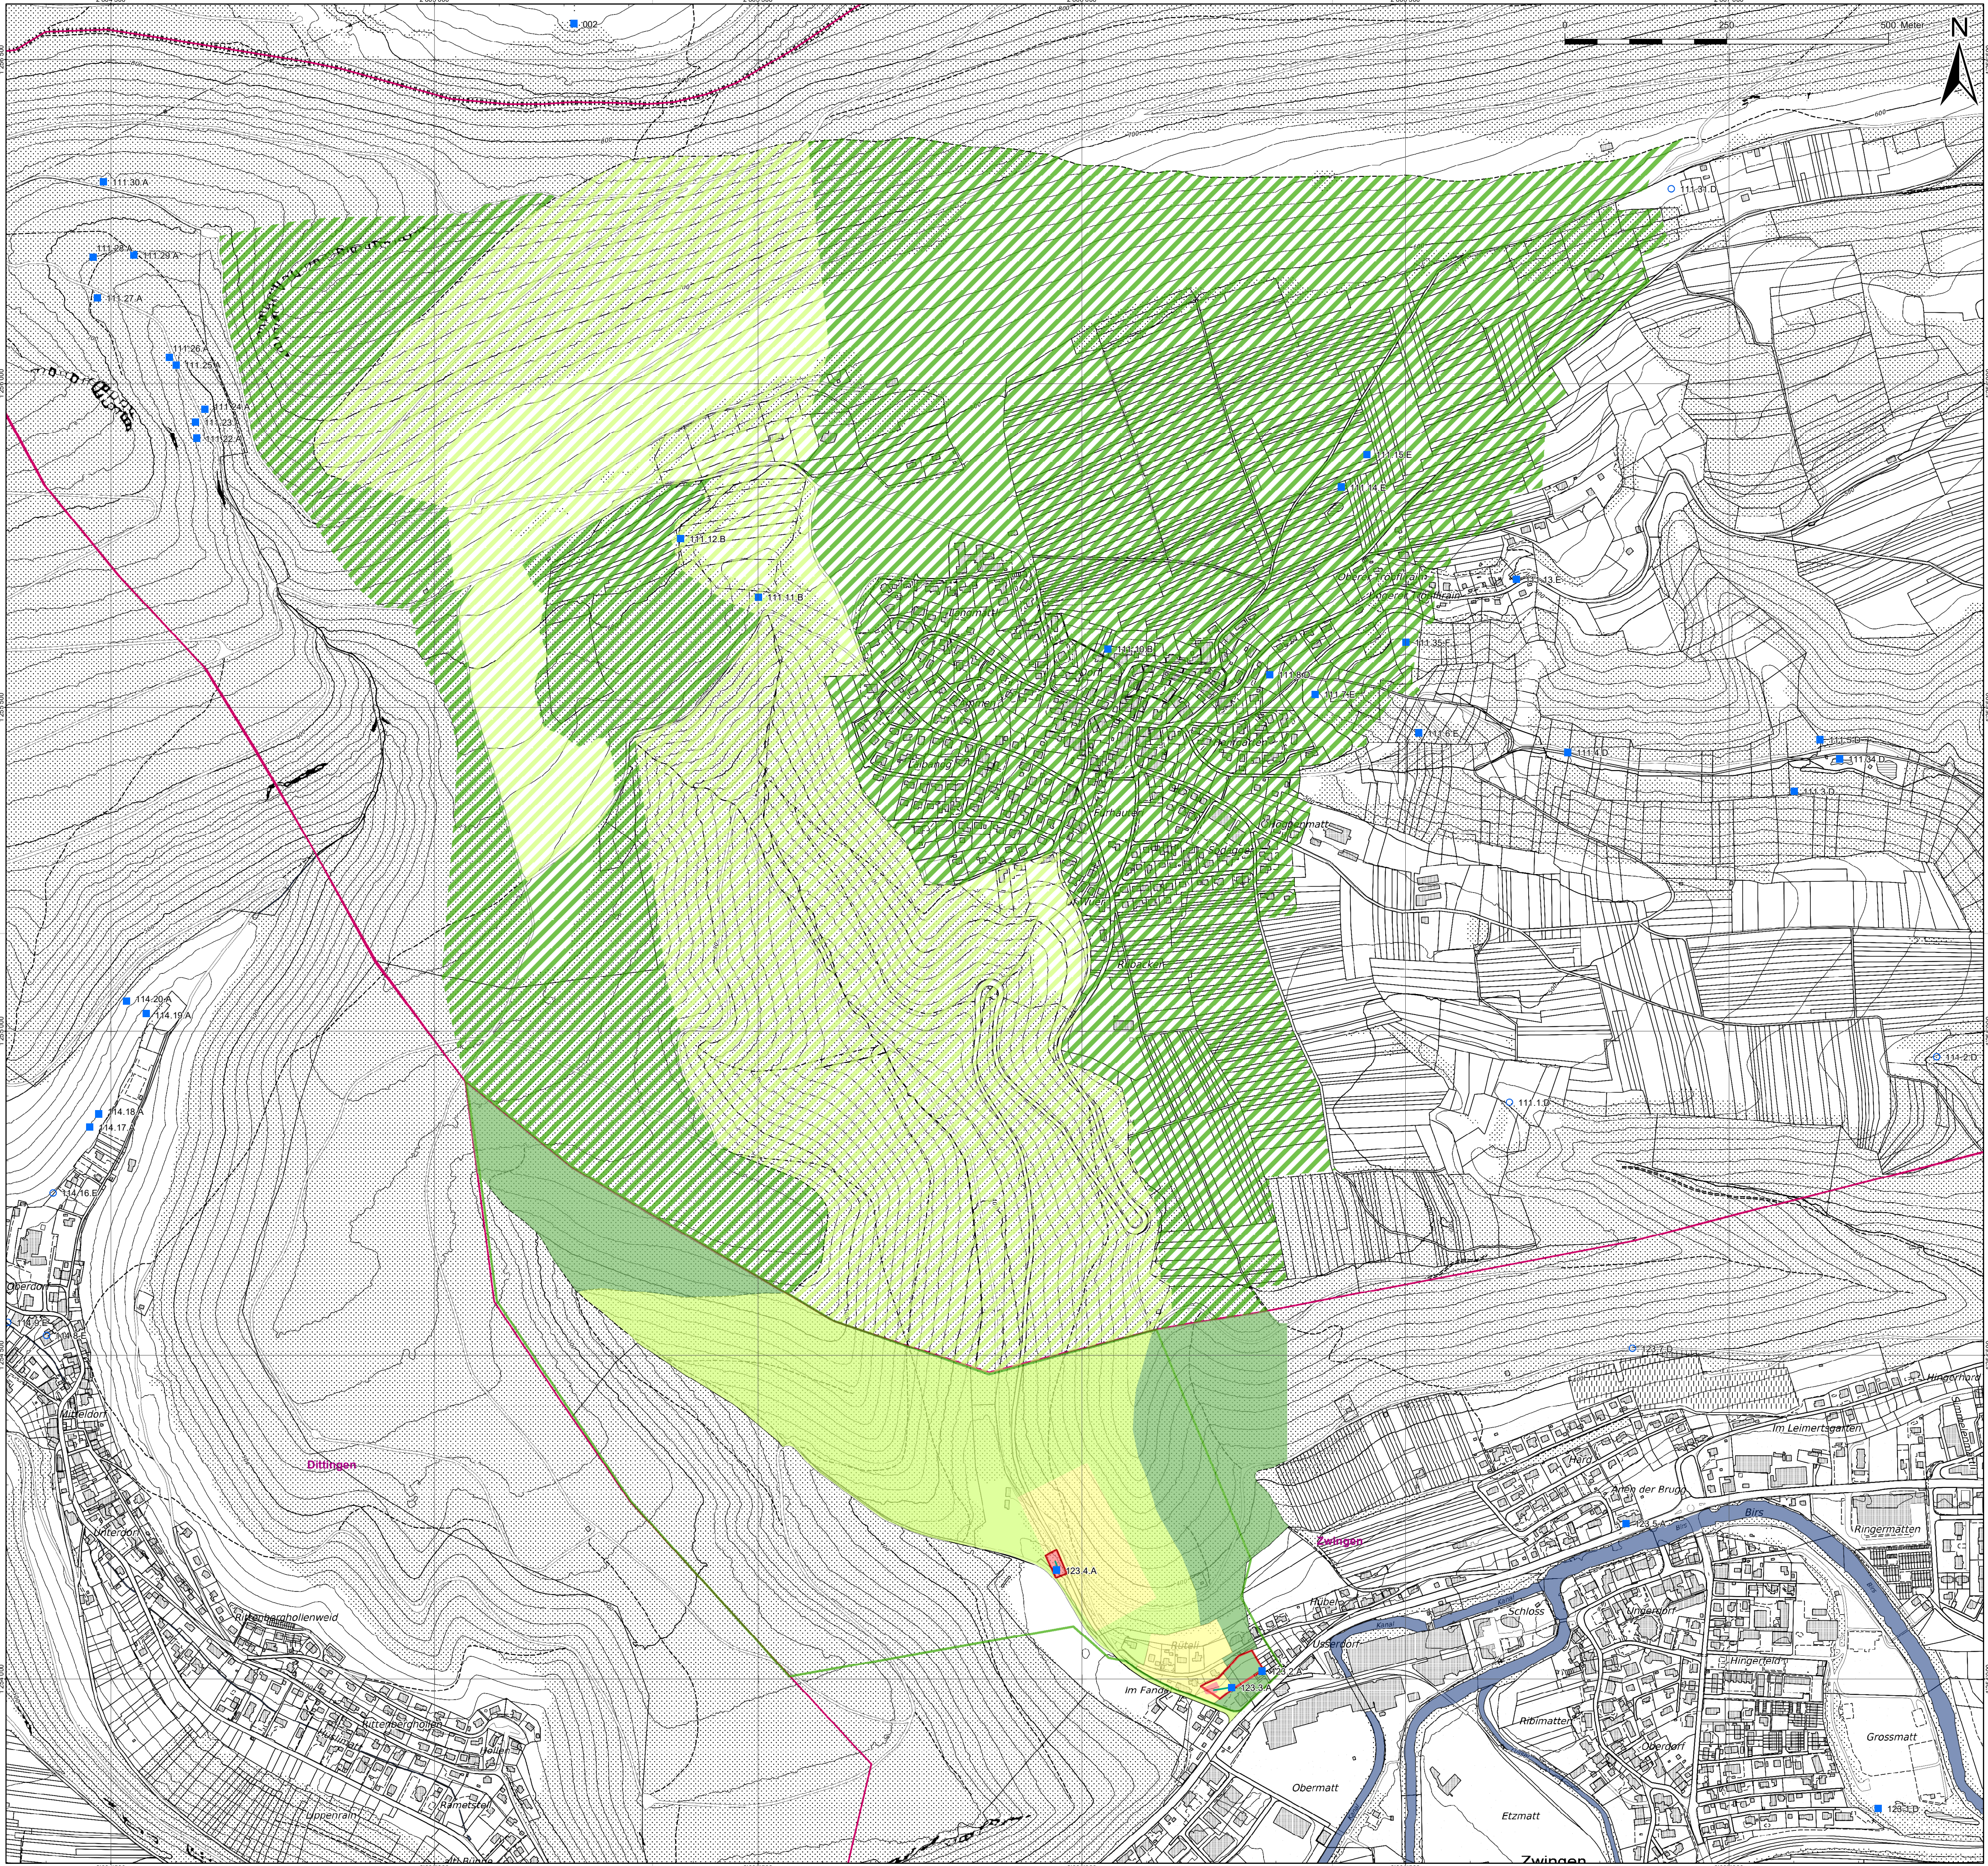

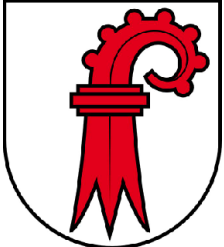


Einwohnergemeinde Zwingen

Quellen Bernhardsmätteli (123.3.A) und Pfandelquelle (123.4.A) der Wasserversorgung Birstal

Begrenzung der Schutzzonen

Übersichtsplan 1:5'000

Details 1:1'000

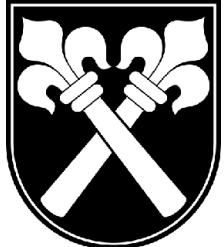

Beschluss des Gemeinderates: .....

Beschluss der Gem.-Kommission: .....

Beschluss des Einwohnerrates: .....

Referendumsfrist: .....

Urnenabstimmung: .....

Publik. d. Planaufll. im Amtsblatt Nr.: .....

vom: .....

Planaufllage vom ..... bis .....

Vom Regierungsrat des Kantons Basel-Landschaft mit Beschluss Nr. .... vom .....

..... genehmigt

Publikation des Regierungsratsbeschlusses im Amtsblatt Nr. .... vom .....

Namens des Gemeinderates

Der Präsident: .....

Der Gemeindeverwalter: .....

(Thomas Schmid) (Andreas Schärer)

Die Landschaftsbeiratsmitglieder: .....

(Elisabeth Heer Dietrich)

**Legende**

Rechtsverbindlicher Planinhalt

Grundwasserschutzzonen in Zwingen

Zone S1

Zone S2

Zone S3

Zone Sm

Orientierender Planinhalt

Grundwasserschutzzonen in Blauen

Zone Sh

Zone Sm

bisherige Schutzzonen

Fassungsbereich (S1)

weitere Schutzzone (S3)

bestehende Aufschlüsse

Quelle, ungefasst

Quelle, gefasst

Horizontalfassung

Sickerrohr

Vollrohr

PROJEKT: L-3347

PLAN-NR.: 18/047d

4410 LIESTAL

GALMSSTRASSE 4

TELEFON 061 / 926 23 23

TELEFAX 061 / 926 23 24

DATUM

GEZ.

GEZ.

KONTR.

VIS.

März 18

LAL

BID

Okt 19

LAL

BID

Jan 20

GRF

BID

Mai 20

GRF

BID

März 21

GRF

BID

HOLINGER

the art of engineering