Gemeinde Zwingen

Bau- und Strassenlinienplan Leimertsgarten, Hart, Spitzacker und Galgenacker

Mutation Simmelenmattweg

Massstab 1 : 500

Exemplar **Beschluss EGV** Inventar Nr.

Beschluss des Gemeinderates: Namens des Gemeinderates:
Beschluss der Gemeindeversammlung: Präsident:

Publikation der Planauflage im Amtsblatt
Nr. vom Gemeindeverwalter:
Planauflage: bis

Vom Regierungsrat des Kantons Basel-Landschaft genehmigt
mit Beschluss Nr. vom
Publikation des Regierungsratsbeschlusses im Amtsblatt Nr. vom

Der Landschreiber

Plan Nr. 096.05.0745-2/B
2. Oktober 2018

Erstellt: VME Geprüft: PJA Freigabe: VME
S:\096\05\0745\600156_BSP_Zwingen\BSP\Geomedia\096_KOMMUT_LV95.gws

sutter
planen-messen-umsetzen

Sutter Ingenieur- und Planungsbüro AG | Telefon +41 (0)61 935 10 20 | info@sutter-ag.ch | www.sutter-ag.ch
Standorte BL ▸ Arboldswil - Laufen - Liestal - Reinach | Standort SO ▸ Nunningen

Legende

Rechtsverbindlicher Planinhalt

Strassenlinien (§ 98 RBG)

- Strassenlinie
- aufzuhebende Strassenlinie

Baulinien (§ 96 RBG)

- Gemeindestrassen-Baulinie
- aufzuhebende Gemeindestrassen-Baulinie

Orientierender Planinhalt

- rechtskräftigte Baulinie

Verkehrsflächen

- Fahrbahn
- Fussweg
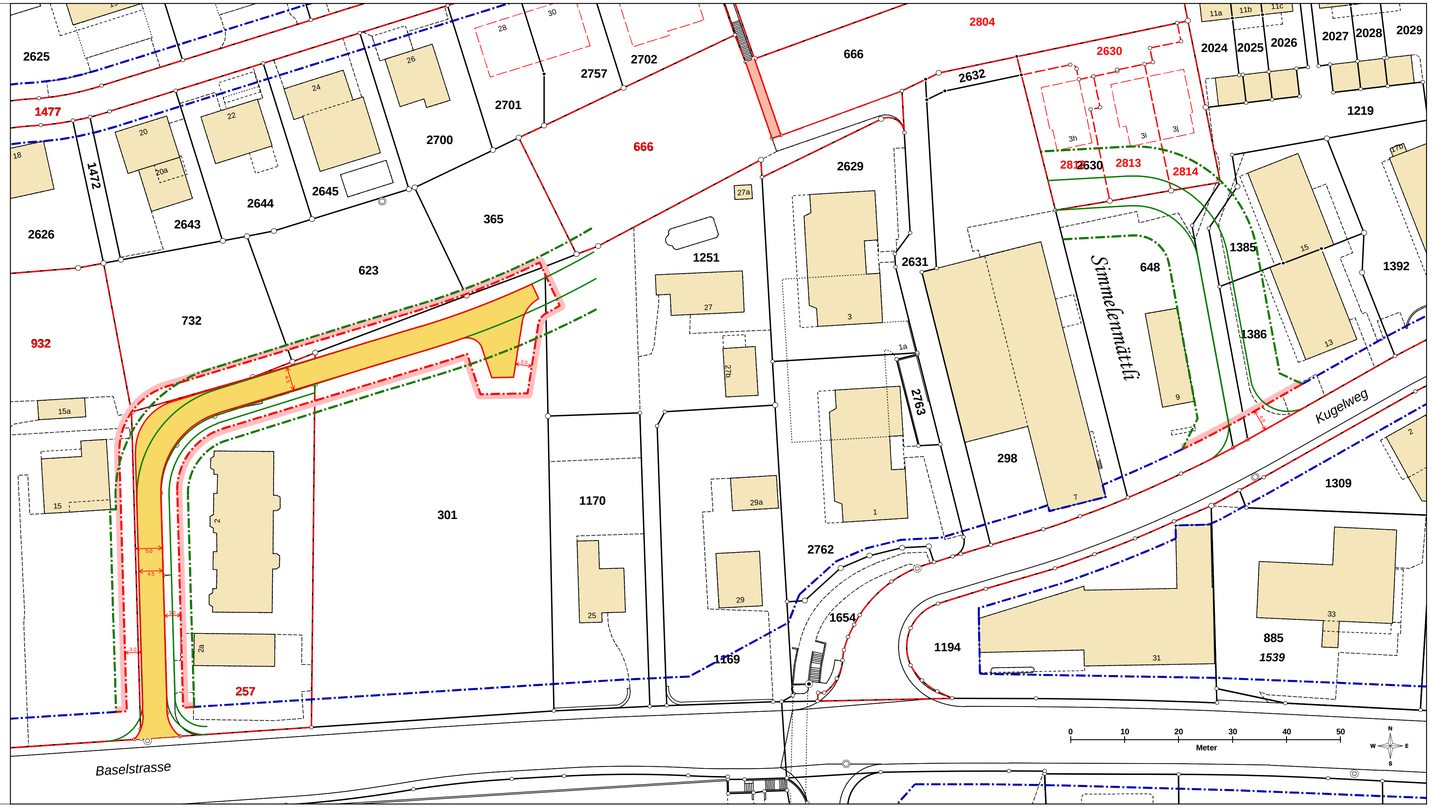
Bezug der Grundsituation: August 2018