

Gemeinde Zwingen
Kanton Basel-Landschaft



Erschliessung Areal Papierfabrik West
Erschliessungsplan

Situation 1:500

Stand Bauprojekt

Plan Nr. 94067_Pla15




Stierli + Ruggli
Ingenieure + Raumplaner AG
Unterdorfstrasse 38, Postfach
4415 Lausen 061 / 926 84 30

Plat. S:\Projekte\Zwingen\94067_Erschliessung_Schlossgasse_West\04_Planet\Bauprojekt\94067_Pla15_BP_Erschliessungsplan.2d Planformat: 751 x 594 mm
GB-Grundlagen: Geodaten des Kantons Basel-Landschaft (Bezug via geoshop 15.02.2021) Ausdruck: 21-05-2021

Legende




Trottoir Gemeinde

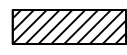


Fusswege Gemeinde


Kostentragung

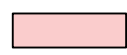

Gemeinde 20%
Grundeigentümer 80%

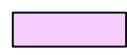



Gemeinde 20%
Grundeigentümer 80%

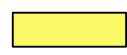

Grundeigentümer 100%



Gemeinde 100%

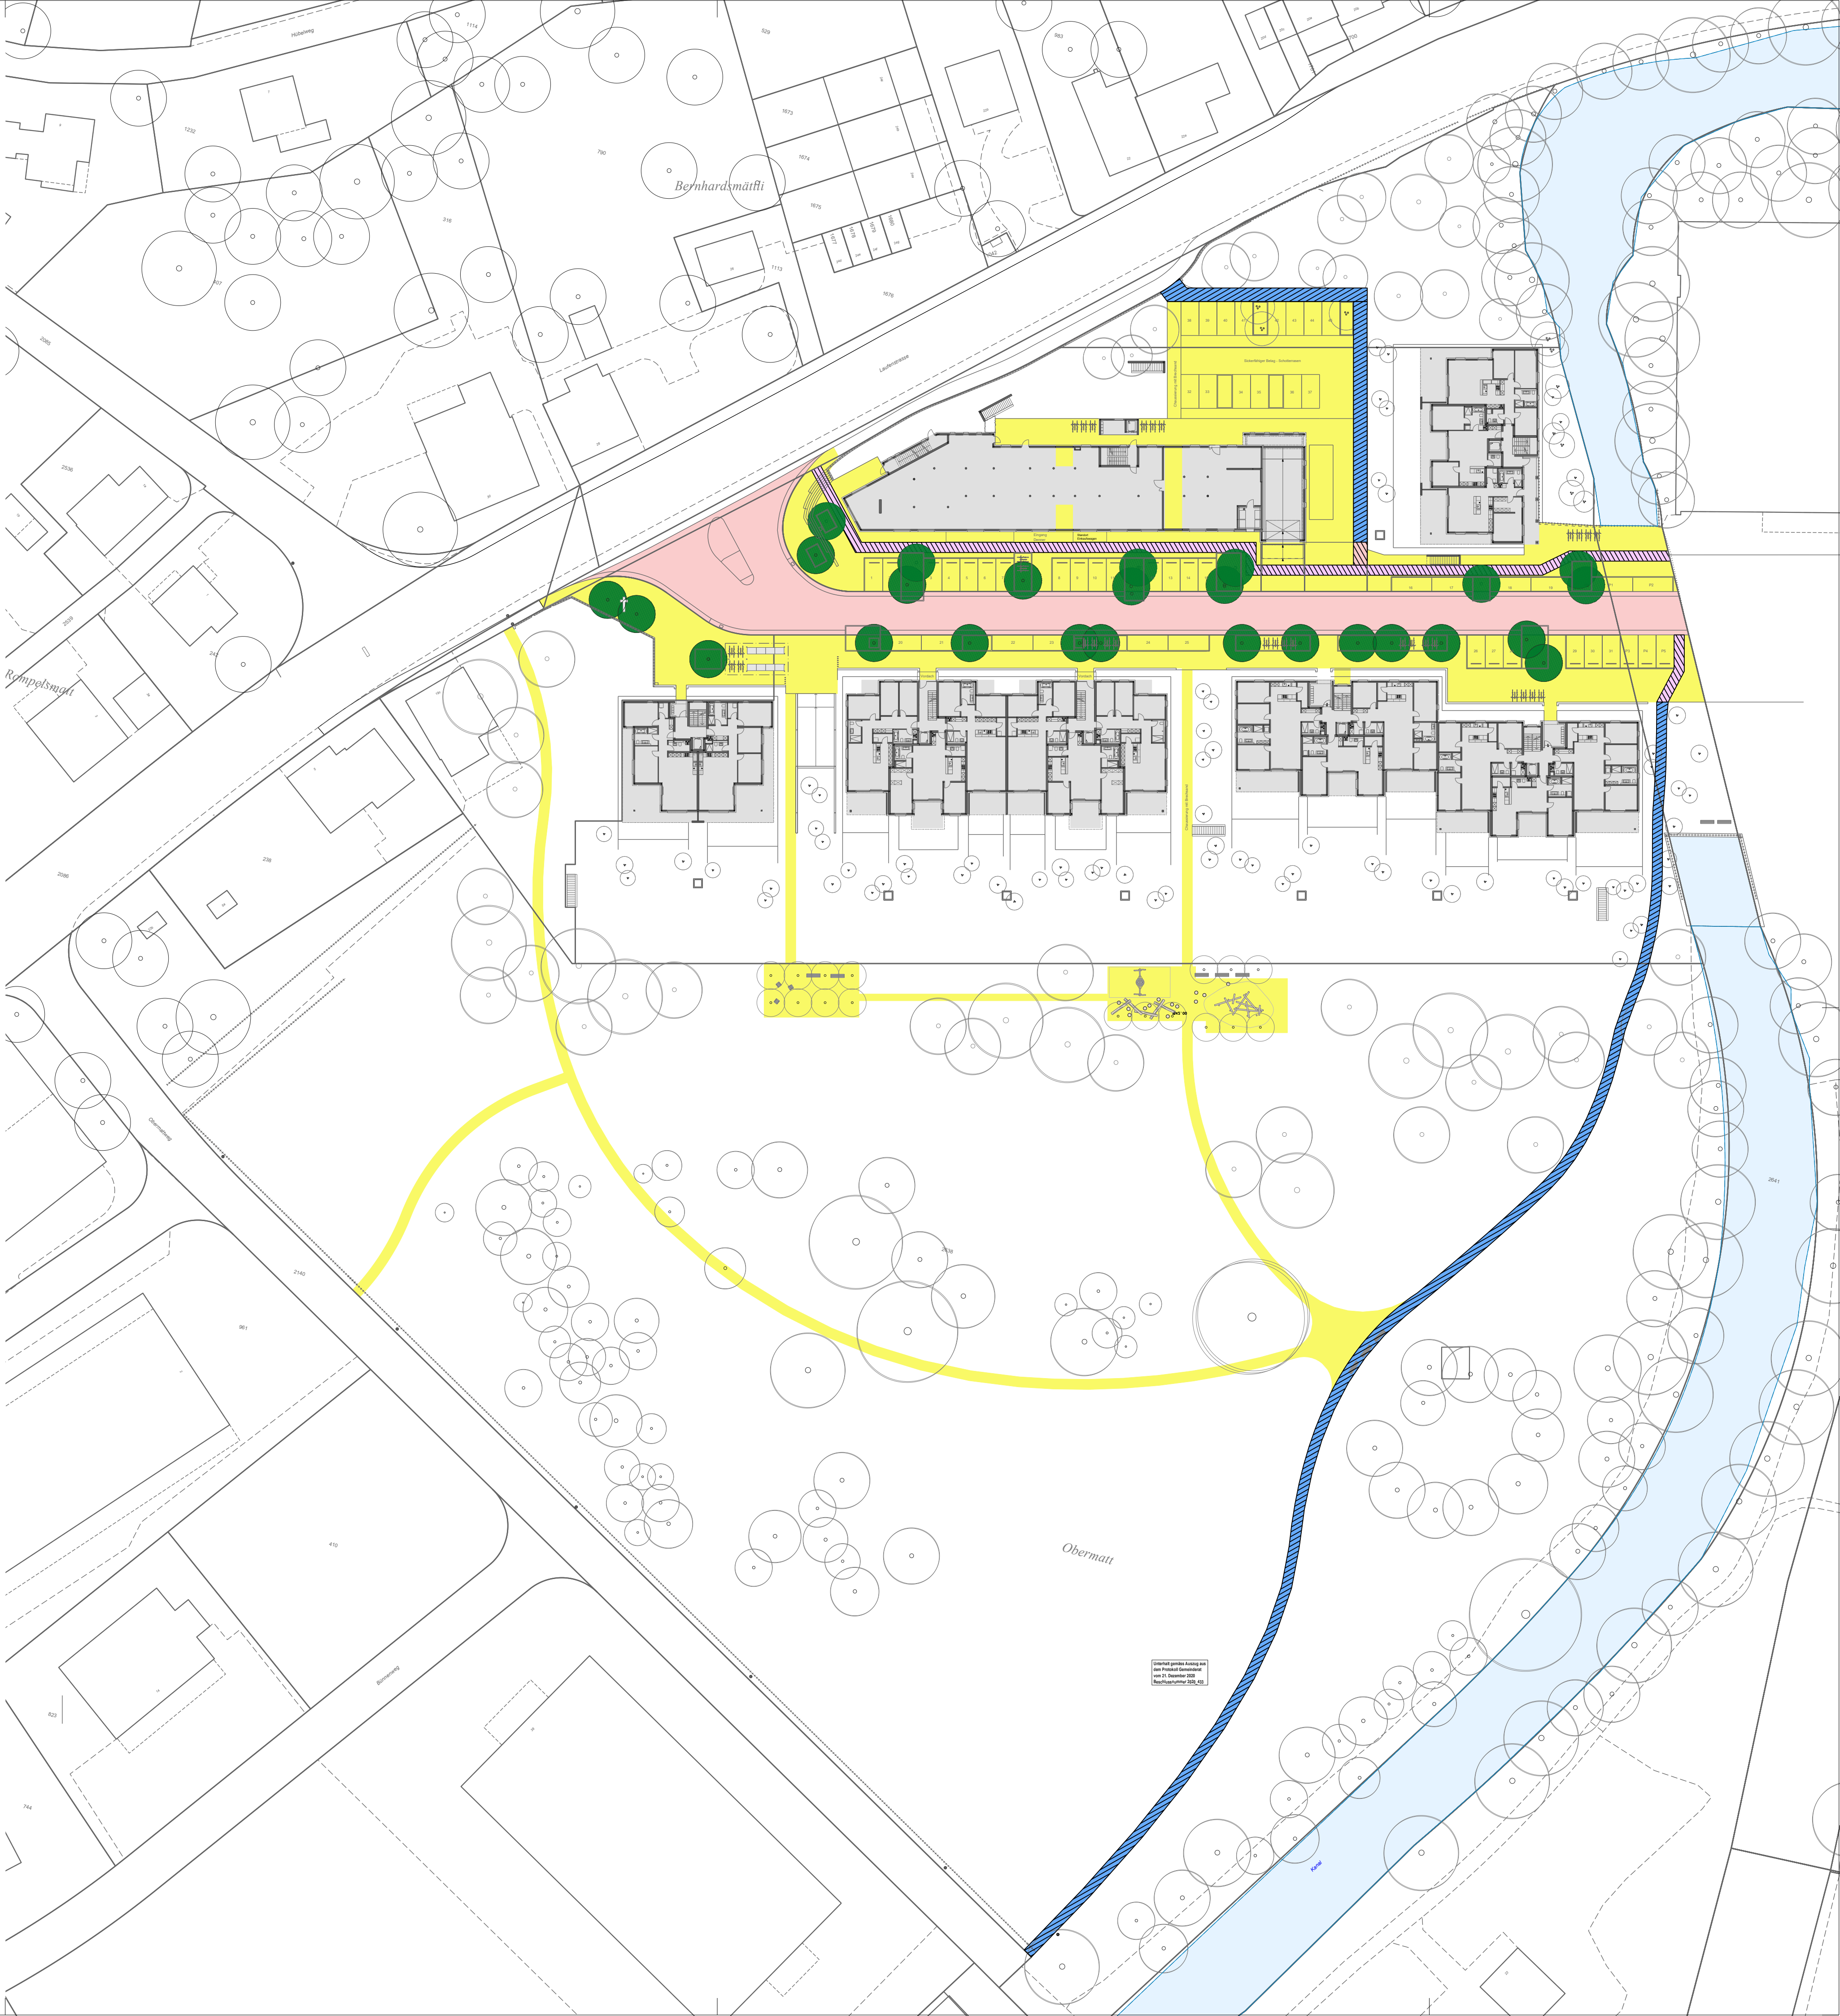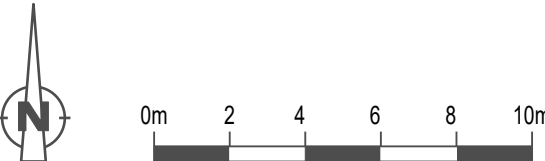

Unterzeichnet gemäss Bestätigung des
Kantonalschreibers
am 21. September 2020
Bauchschmidmeister 2020, 421