
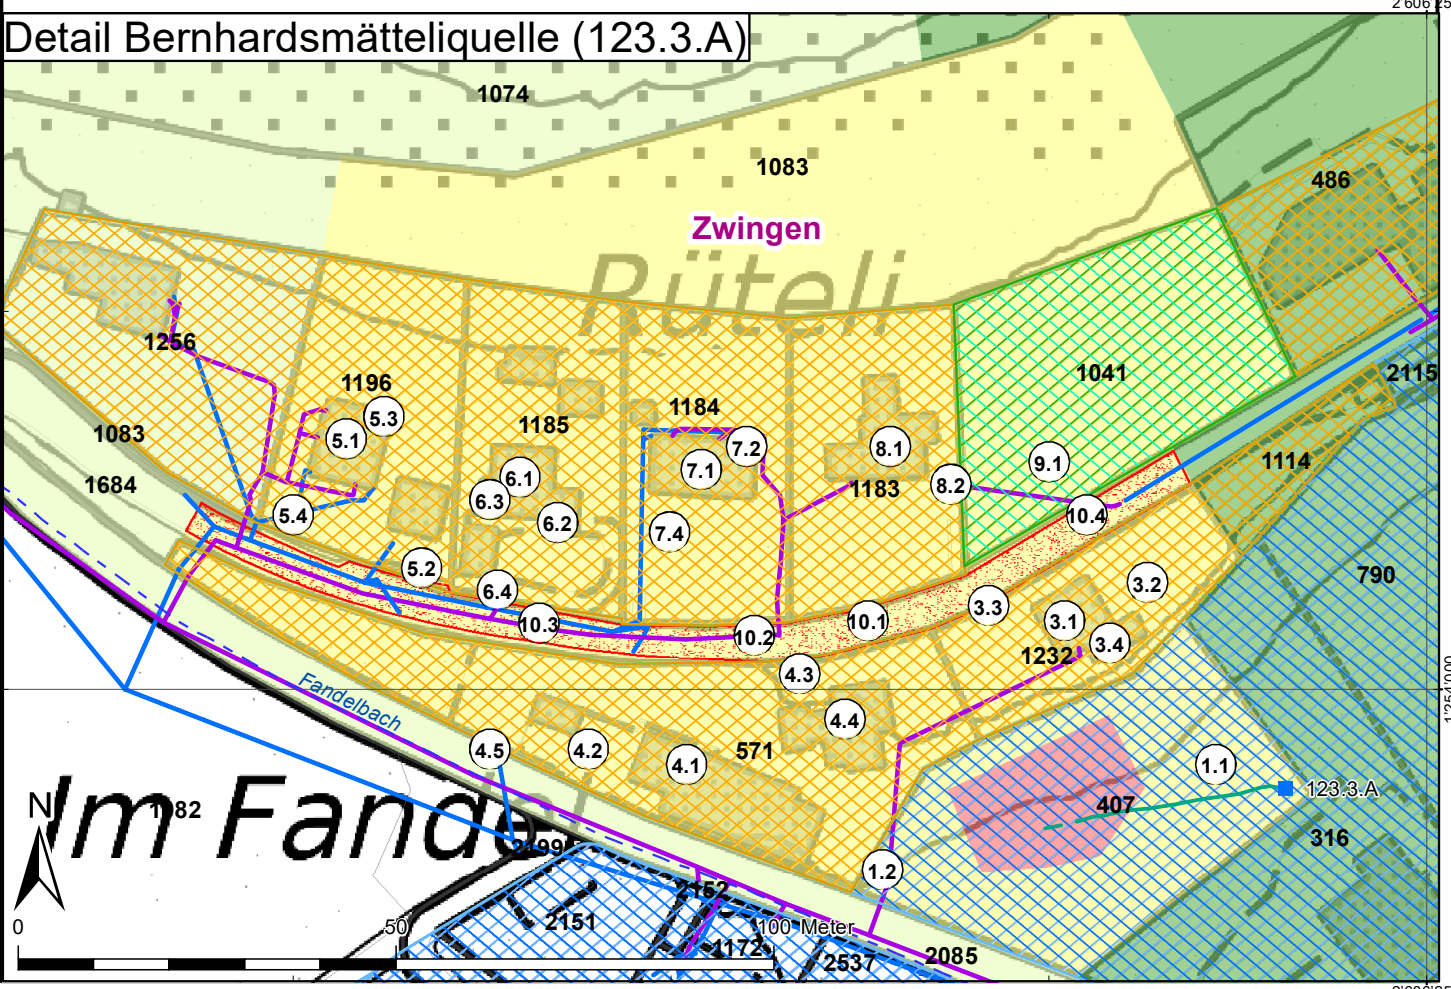
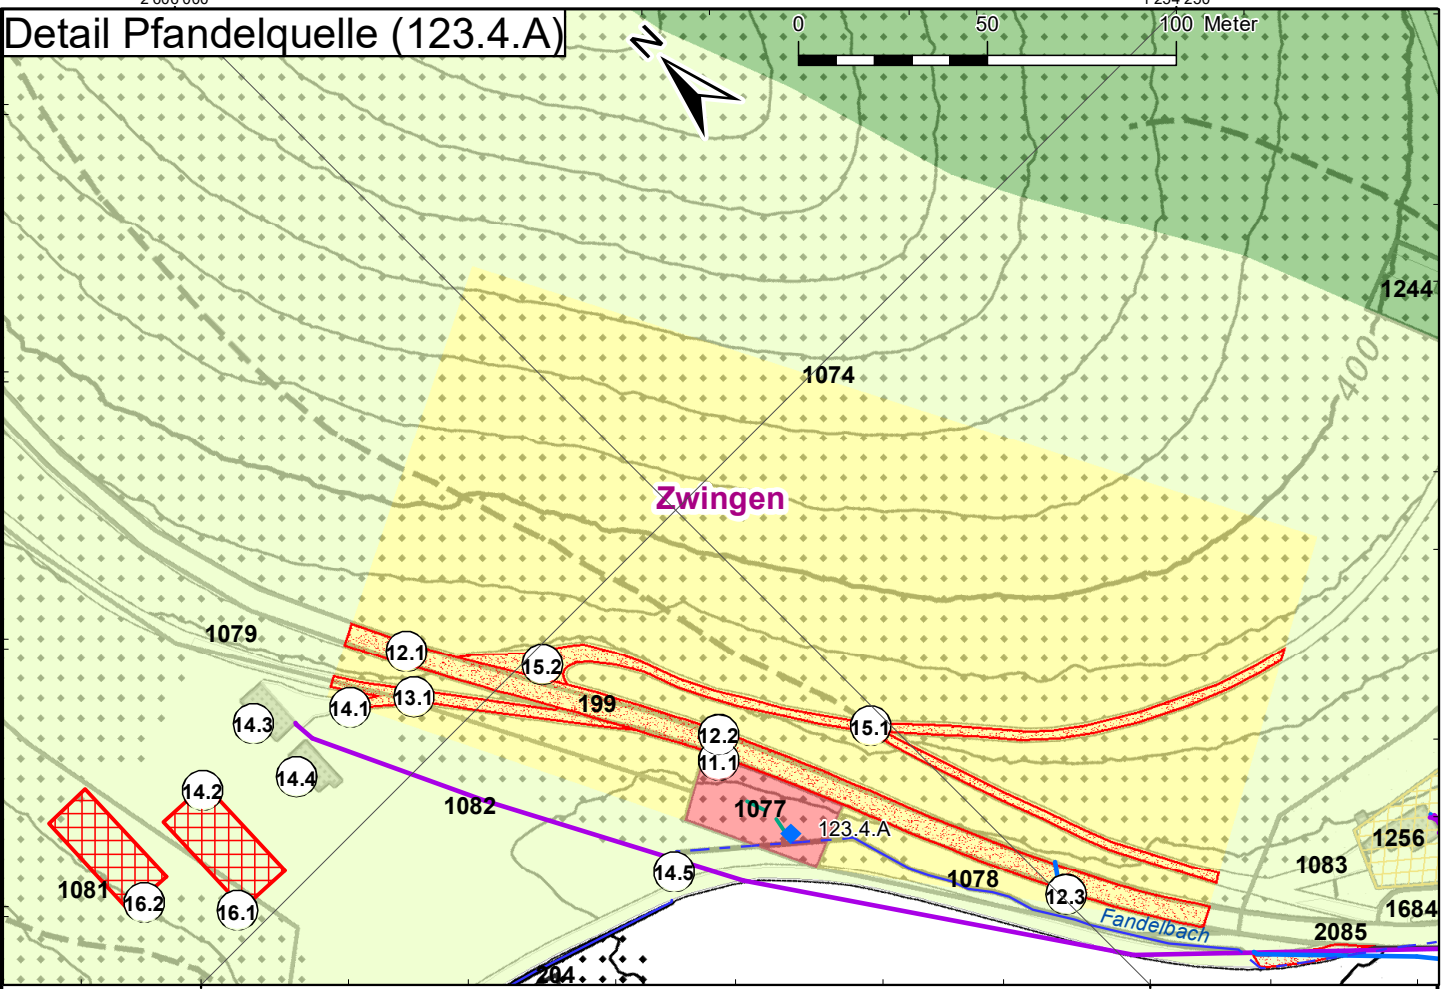


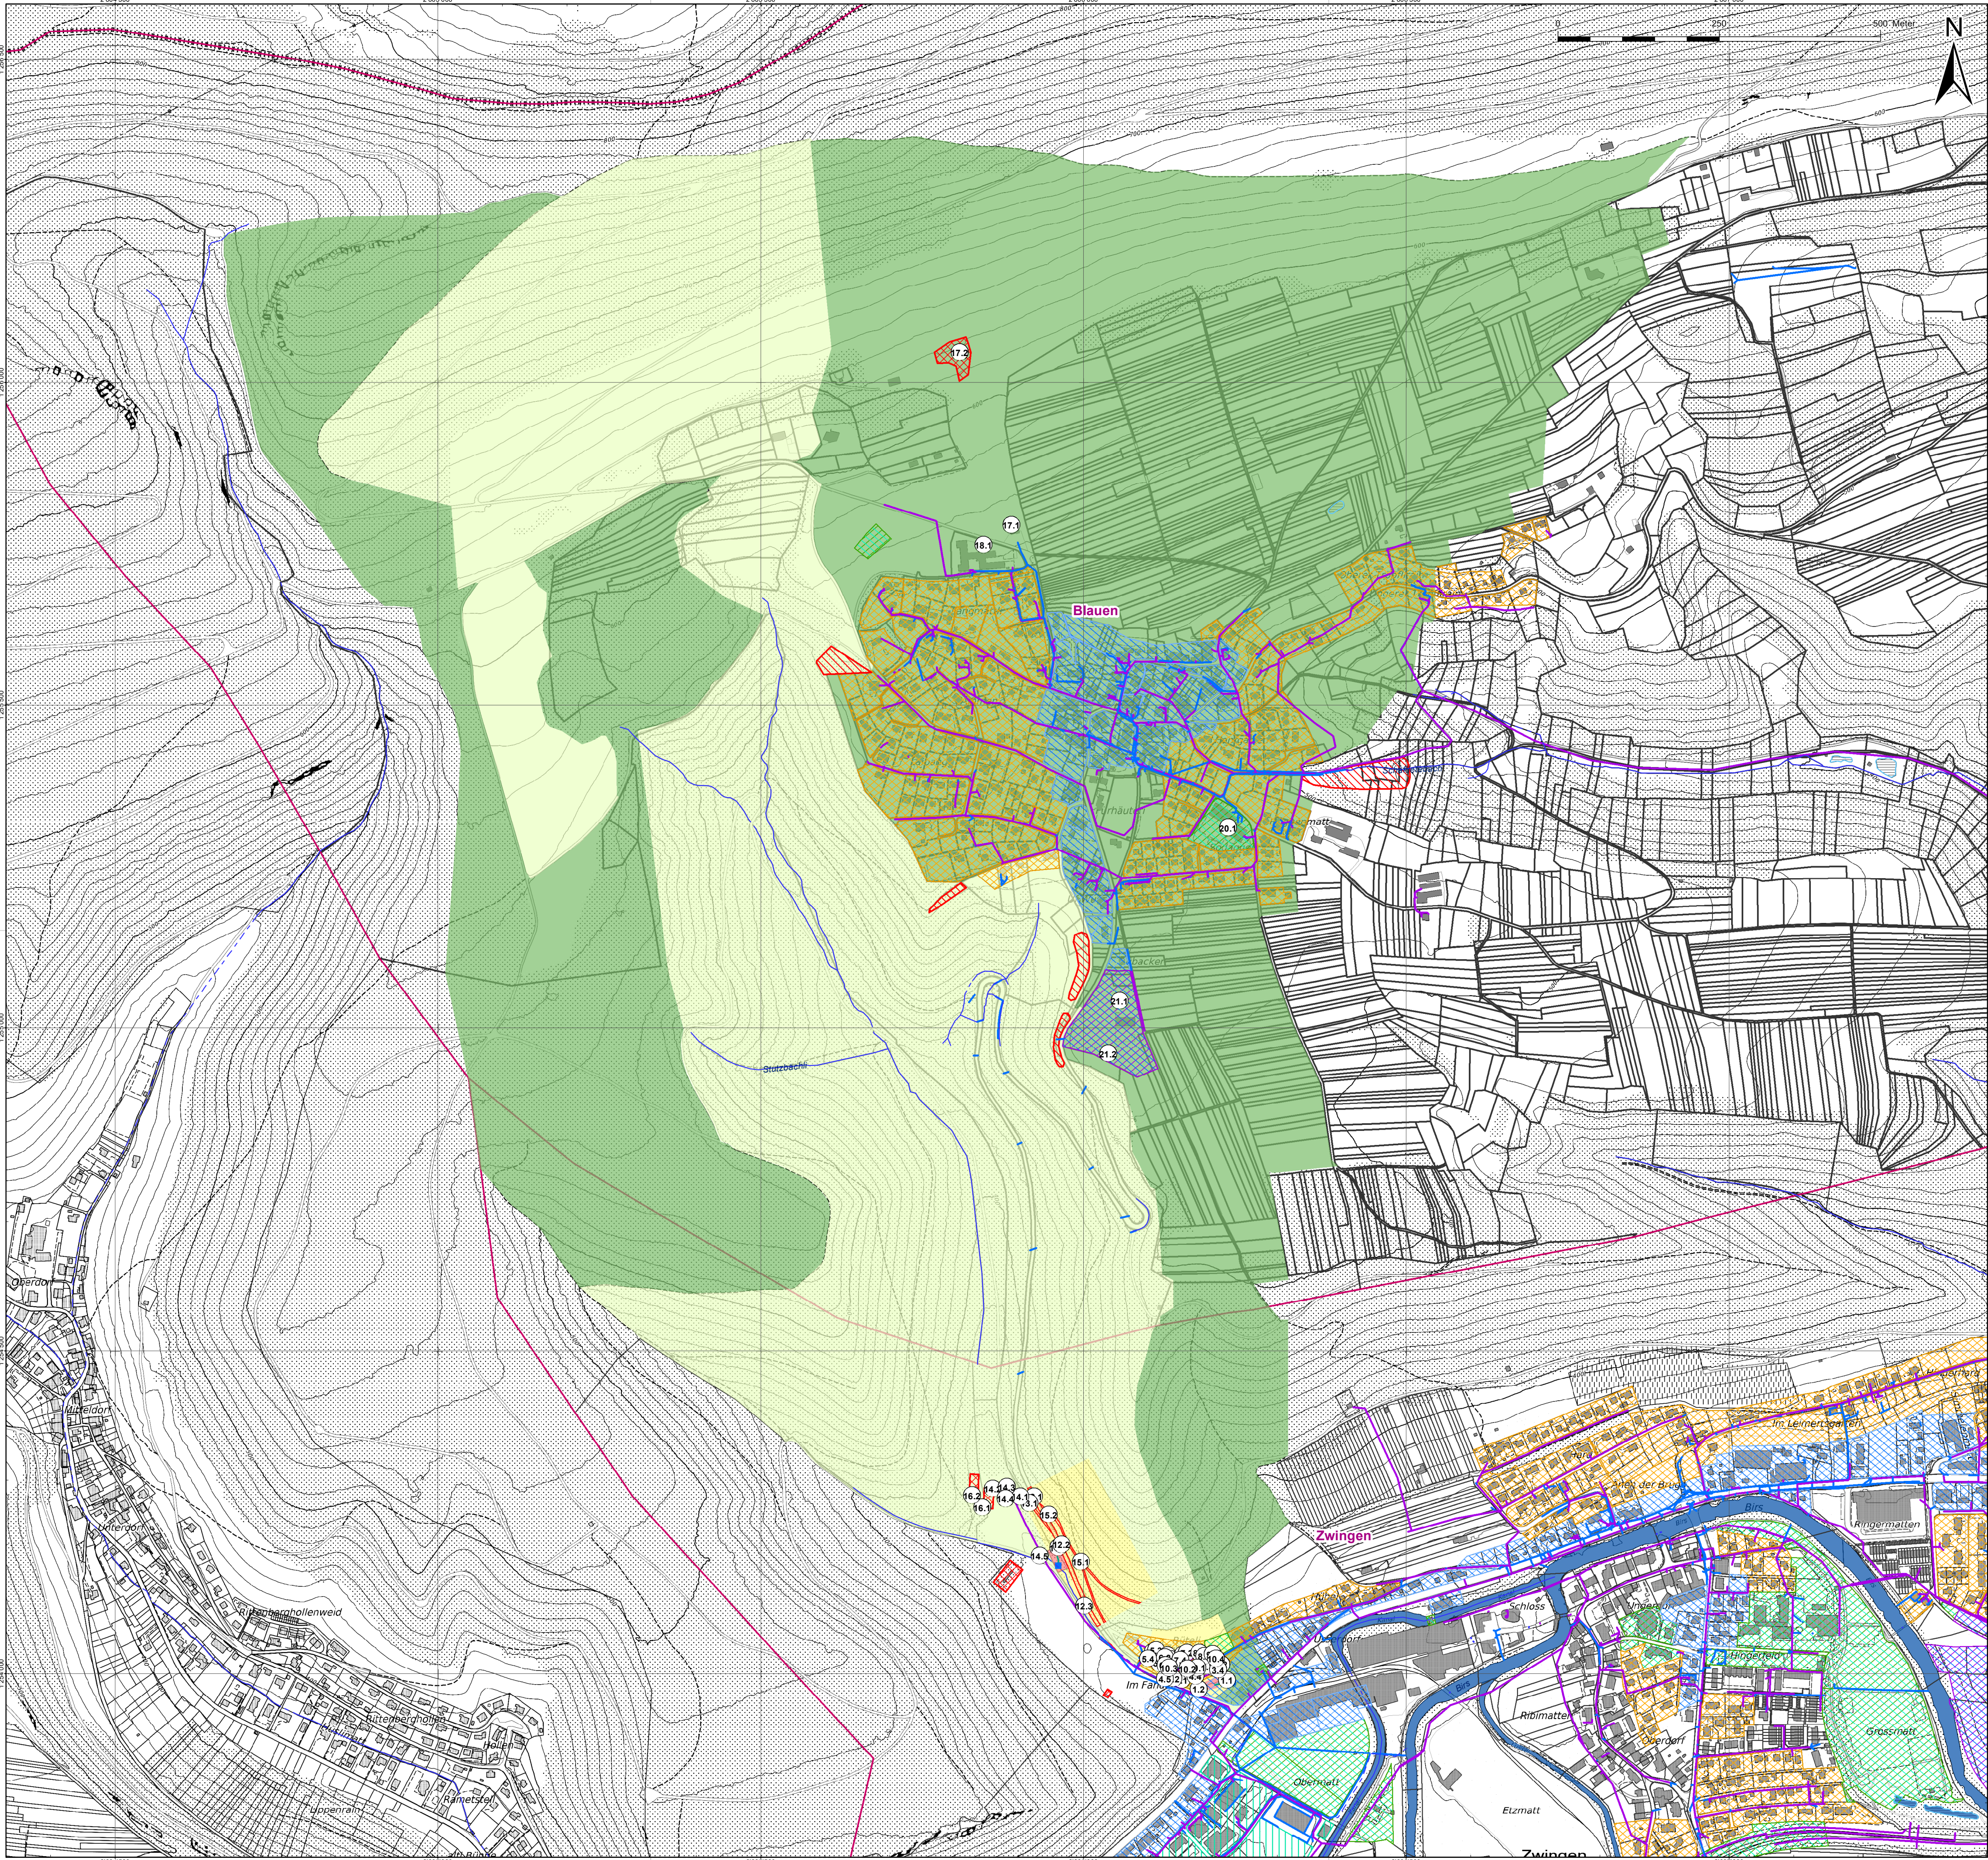

Wasserverbund Birstal

**Quellen Bernhardsmätteli (123.3.A)
und Pfandelquelle (123.4.A)**

Grundwasserschutzzonen

Konfliktplan

Übersichtsplan 1:5'000
Details 1:2'000 1:1'000

Legende

bestehende Aufschlüsse

- Quelle, gefasst

bestehende Anlagen und Nutzungen

- Konflikt Nr.
- Strasse, Weg
- Ablagerungsstandort
- Betriebsstandort
- Schiessanlagen

Grundwasserschutzzonen

- Zone S1
- Zone S2
- Zone S3
- Zone S4
- Zone S5

Werkleitungen

- Schmutzwasser
- Sauberes Wasser

Grundnutzung

- Wohn- und Geschäftszone
- Spezialzone
- Wohnzone
- Zone für öffentliche Werke und Anlagen

(Plangrundlage: Geodaten des Kantons Basel-Landschaft, Stand: März 2018)

PROJEKT: L-3347.002 PLAN-NR.: 18/049f	4410 LIESTAL GALMSSTRASSE 4 TELEFON 061 / 926 23 23 TELEFAX 061 / 926 23 24	DATUM März 18 Jan 19 Okt 19 Jan 20 Feb 20 Mrz 21	GEZ. LAL PHA LAL GRF GRF	KONTR. BID LAL BID BID BID	VIS.
--	--	--	---	---	------------------------------

HOLINGER
the art of engineering