


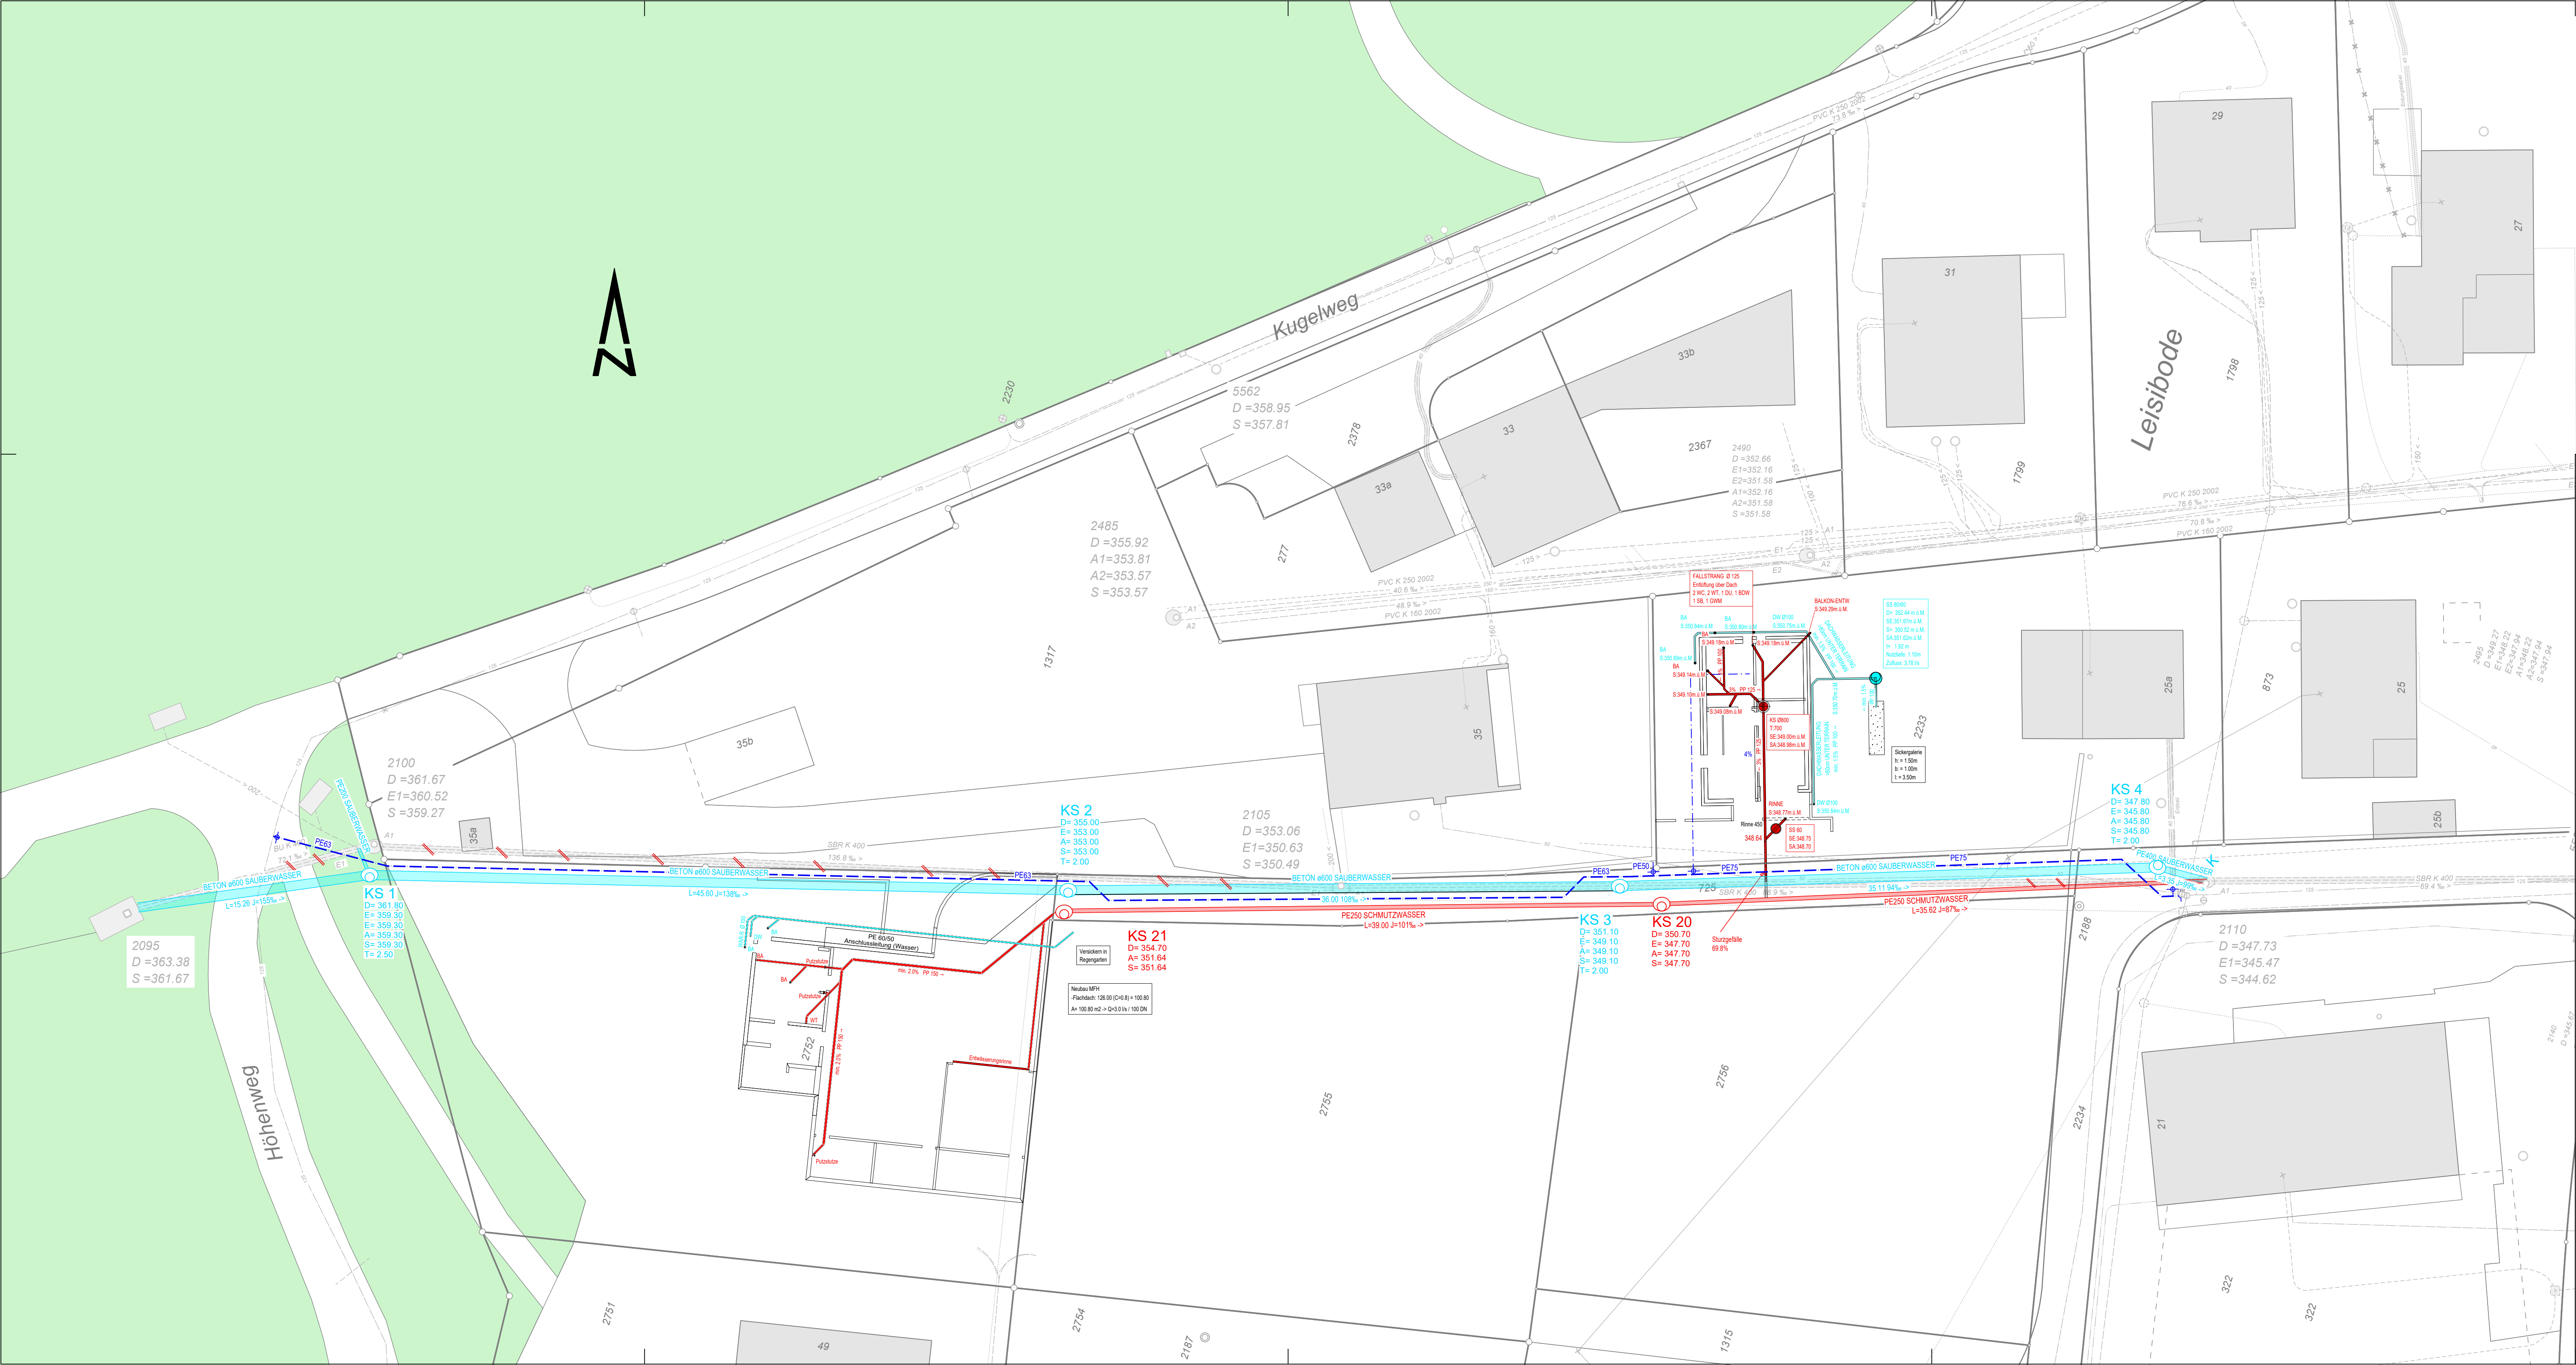

**Legende**

- Regenwasserleitung
- Schmutzwasserleitung
- Kontrollschacht Regenwasser
- Kontrollschacht Schmutzwasser
- Abbruch
- Wasserleitung

Dazu :

Umsetzung GEP - Massnahme

Leisibodenbächli, Kugelweg

Gemeinde Zwingen

Schlossgasse 4

4222 Zwingen

Bauprojekt

SITUATION

Abschnitt:

Masstab 1 : 200

| Ind. | Datum      | Gez. | Kont. | Proj. | Vis. |
|------|------------|------|-------|-------|------|
| A    | 08.04.2024 | sev  |       |       |      |
| B    | 13.05.2024 | sev  | wi    | wi    |      |
| C    |            |      |       |       |      |
| D    |            |      |       |       |      |
| E    |            |      |       |       |      |
| F    |            |      |       |       |      |
| G    |            |      |       |       |      |

| Plan Nr.    | Index | Format |
|-------------|-------|--------|
| 703903 - 01 | .     | 105/45 |